



КРАСНОЯРСКИЙ КРАЙ
АДМИНИСТРАЦИЯ АЧИНСКОГО РАЙОНА

ПОСТАНОВЛЕНИЕ

06.12.2024

175-П


Об установлении публичного сервитута
(ПАО «Россети Сибирь»)

На основании ходатайства ПАО «Россети Сибирь» (ИНН 2460069527, ОГРН 1052460054327) в лице начальника отдела проектирования Управление капитального строительства филиала ПАО «Россети Сибирь» - «Красноярскэнерго» Чумакова Евгения Николаевича, действующего на основании доверенности от 24.05.2022 № 24/182, в соответствии с Правилами утверждения инвестиционных программ субъектов электроэнергетики, утвержденными постановлением Правительства РФ от 01.12.2009 №977 Министерством энергетики РФ утверждена инвестиционная программа на 2024 - 2028 годы приказом от 19.12.2023 № 23@ «Об утверждении инвестиционной программы ПАО «Россети Сибирь» на 2024 - 2028 годы и изменений, вносимых в инвестиционную программу ПАО «Россети Сибирь», утвержденную приказом Минэнерго России от 24.11.2022 № 27@», условиями типовых договоров о технологическом присоединении к электрическим сетям от 16.10.2020 № 20.2400.4828.20, в соответствии со статьями 23, 39.37, п. 4 39.39, п. 2 39.41, главой V.7 Земельного кодекса Российской Федерации, руководствуясь статьями 17, 19 и 34 Устава Ачинского района Красноярского края, ПОСТАНОВЛЯЮ:

1. Установить публичный сервитут в отношении:

- части земельного участка площадью 1349 кв.м, входящей в границы земельного участка с кадастровым номером 24:02:0000000:4321, расположенного по адресу: Красноярский край, Ачинский район, к северу от с. Преображенка (контуры пашни 27, 40, 41, 43, 44, 45, контуры пастбища 37, 38, 45, 46, 47, 49, 50, 98, 101, 103, 109, 112, контуры сенокоса 11А, 38, 39, 40, 41, 42);

КОПИЯ
ВЕДУЩИЙ
УРО И ЗЕ
Б.Р.277

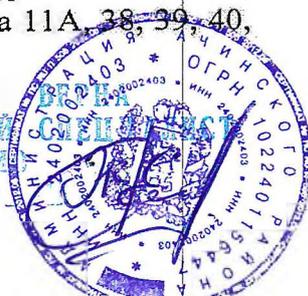

- части земельного участка площадью 212 кв.м, входящей в границы земельного участка с кадастровым номером 24:02:0000000:62, расположенного по адресу: Красноярский край, р-н Ачинский, автомобильная дорога Ачинск-Бирилюссы-Лапшиха;

- части земельного участка площадью 18497 кв.м, входящей в границы земельного участка с кадастровым номером 24:02:0201004:37, расположенного по адресу: Красноярский край, Ачинский район;

- земель, государственная собственность на которые не разграничена, площадью 29118 кв.м, расположенных в границах кадастровых кварталов 24:02:0201002, 24:02:0201003, 24:02:0201004 по адресу: Красноярский край, Ачинский район;

- в целях строительства и эксплуатации ПАО «РОССЕТИ СИБИРЬ» (ОГРН 1052460054327, ИНН 2460069527) объектов электросетевого хозяйства, необходимых для технологического присоединения к сетям инженерно-технического обеспечения. Публичный сервитут устанавливается на 49 (сорок девять) лет. Адрес электронной почты: kotova_aa@kr.rosseti-sib.ru. Почтовый адрес: 660041, Российская Федерация, Красноярский край, г. Красноярск, пр. Свободный, 66 а.

2. Утвердить границы публичного сервитута согласно Приложению №1.

3. Срок, в течение которого на основании расчета заявителя, использование земельного участка (его части) и (или) расположенного на нем объекта недвижимости в соответствии с их разрешенным использованием будет невозможно или существенно затруднено (при возникновении таких обстоятельств) согласно подпункту 4 пункта 1 статьи 39.41 Земельного кодекса РФ - 3 (три) месяца.

4. Порядок установления зон с особыми условиями использования территорий и содержание ограничений прав на земельные участки в границах таких зон установлен Постановлением Правительства Российской Федерации от 24.02.2009 г. № 160 «О порядке установления охранных зон объектов электросетевого хозяйства и особых условий использования земельных участков, расположенных в границах таких зон».

5. Сроки и график выполнения работ при осуществлении деятельности, для обеспечения которой устанавливается публичный сервитут: размещение объектов электросетевого хозяйства, необходимых для технологического присоединения к сетям инженерно-технического обеспечения, осуществляется в течение всего срока действия публичного сервитута.

6. Публичному акционерному обществу «Россети Сибирь»:

- заключить соглашение об осуществлении публичного сервитута с правообладателем земельного участка с кадастровым номером 24:02:0000000:4321, 24:02:0000000:62, (обособленный участок 24:02:0201003:12), 24:02:0201004:37, 24:02:0201002, 24:02:0201003, 24:02:0201004.

- привести земельный участок в состояние, пригодное для его использования, в срок не позднее, чем три месяца после завершения




Приложение 1
к постановлению администрации
Ачинского района Красноярского края
от 06.12.2014 № 255/14



СВЕДЕНИЯ О ГРАНИЦАХ ПУБЛИЧНОГО СЕРВИТУТА

Описание границ публичного сервитута


Местоположение границ публичного сервитута	Красноярский край, Ачинский район	
Система координат	МСК 166 (зона 3)	
Метод определения координат	Аналитический метод	
Площадь публичного сервитута	48339 кв. м	
Средняя квадратическая погрешность положения характерной точки (Mt), м	2,5	
Обозначение характерных точек границ	Координаты, м	
	X	Y
1	707953.86	143220.43
2	707952.33	143222.07
3	707947.46	143217.53
4	707946.02	143223.49
5	707940.48	143628.34
6	707989.37	143645.88
7	707989.54	143644.47
8	707992.27	143636.29
9	707950.58	143621.33
10	707956.01	143223.61
1	707953.86	143220.43
11	710140.07	144897.17
12	710140.26	144897.55
13	710142.29	144896.05
14	710162.60	144885.75
15	710122.44	144808.04
16	710038.13	144730.66
17	709940.45	144687.59
18	709365.12	144484.95
19	709174.62	144417.85
20	709114.01	144396.51
21	708728.09	144260.34
22	708697.42	144233.22
23	708536.11	144185.43
24	708060.80	143686.55
25	708061.38	143679.58
26	708065.06	143676.52
27	708339.66	143964.73
28	708541.51	144176.59

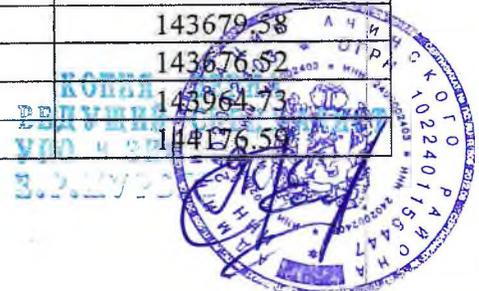

29	708702.37	144224.25
30	708733.25	144251.56
31	709117.34	144387.08
32	709177.94	144408.42
33	709703.55	144593.56
34	709944.12	144678.29
35	710043.67	144722.19
36	710130.51	144801.87
37	710176.10	144890.11
38	710140.23	144908.30
39	710175.72	145016.28
40	710206.02	145421.50
41	710239.36	145597.42
42	710544.26	146222.09
43	710775.12	146596.15
44	710766.32	146600.92
45	710535.48	146226.93
46	710351.75	145850.51
47	710229.77	145600.60
48	710196.08	145422.81
49	710165.84	145018.25
50	710128.05	144903.27




Схема расположения местоположения границ публичного сервитута

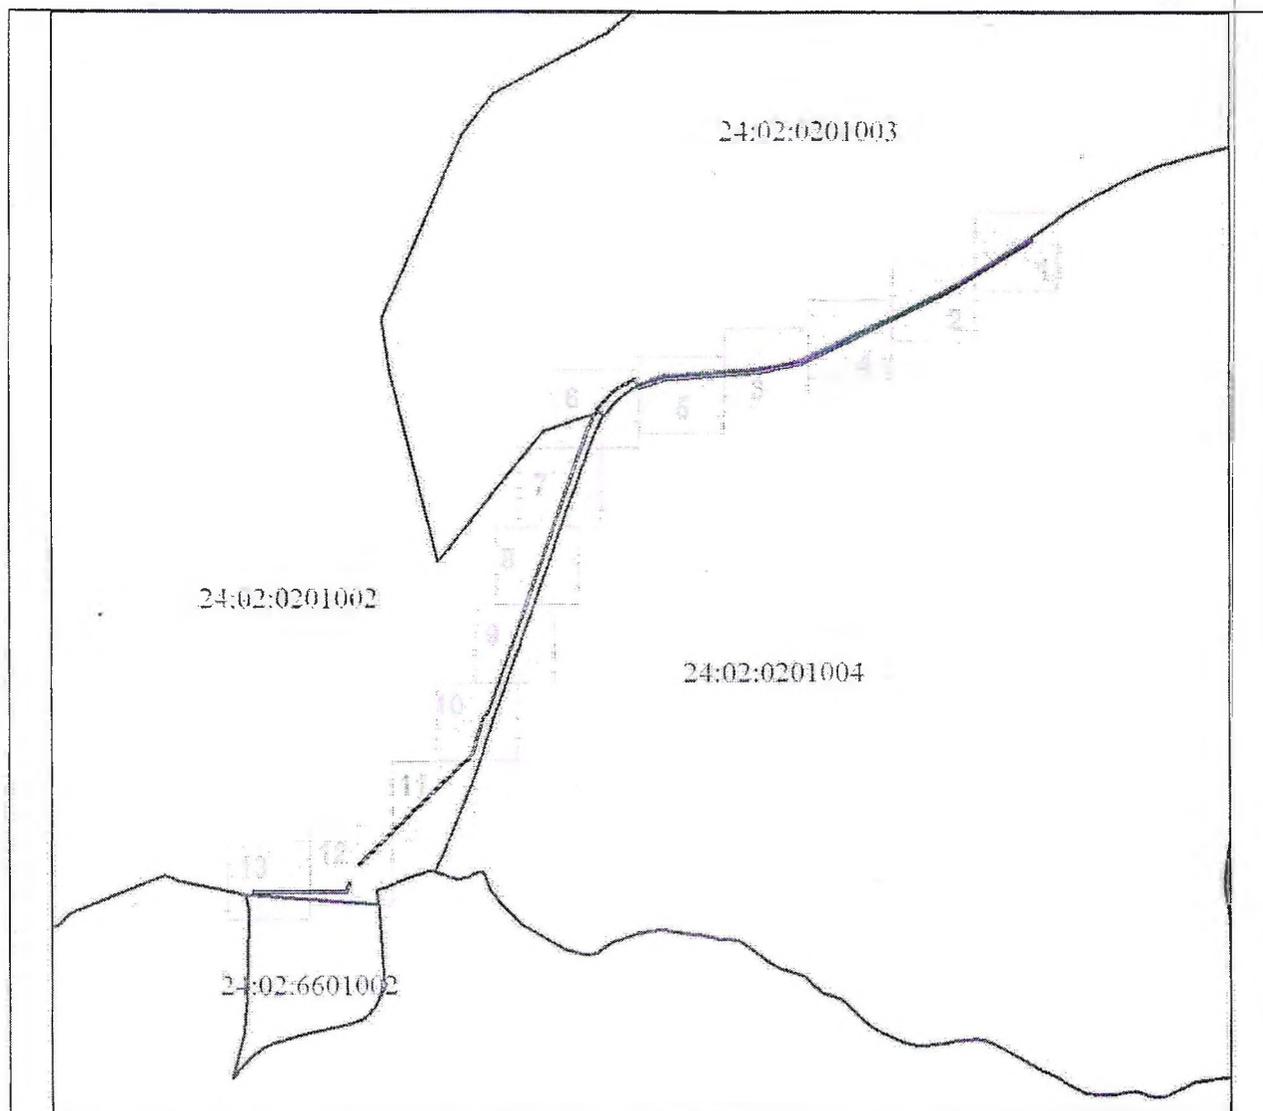

Масштаб 1:29869


Условные обозначения:

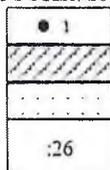

- Характерная точка границы публичного сервитута
- Границы публичного сервитута
- Земельный участок, сведения о котором содержатся в ЕГРН
- Кадастровый номер земельного участка, сведения о котором содержатся в ЕГРН

План границ объекта

Выносной лист № 1

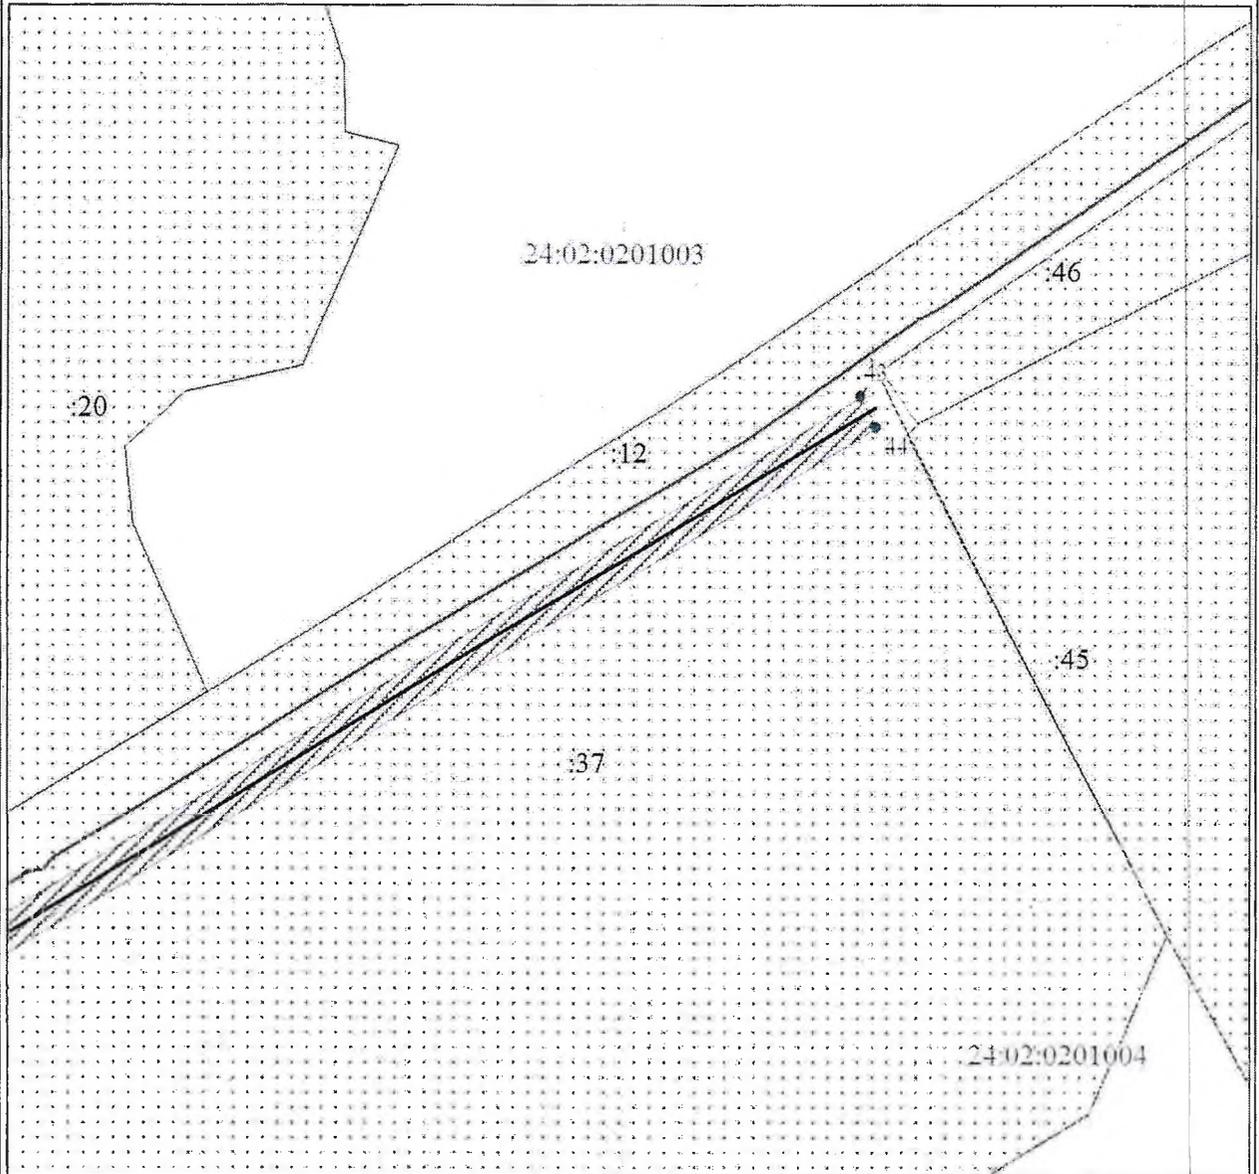


Масштаб 1:2000

Используемые условные знаки и обозначения:

Условные обозначения представлены на листе 3

План границ объекта

Выносной лист № 2

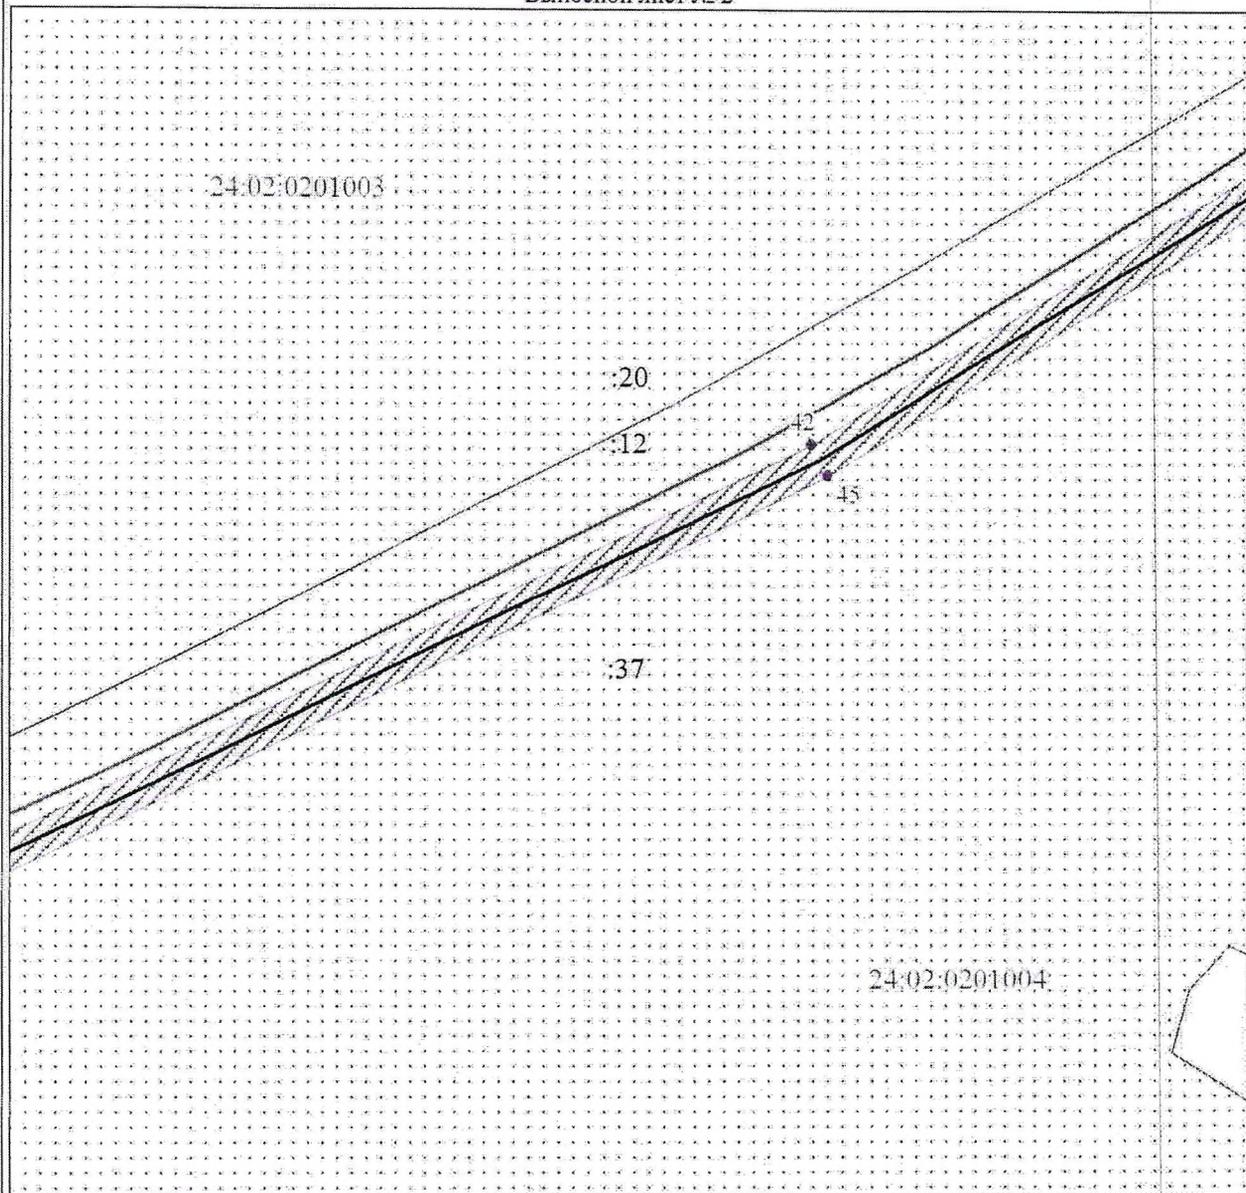


Масштаб 1:2000

Используемые условные знаки и обозначения:

Условные обозначения представлены на листе 3

План границ объекта

Выносной лист № 3

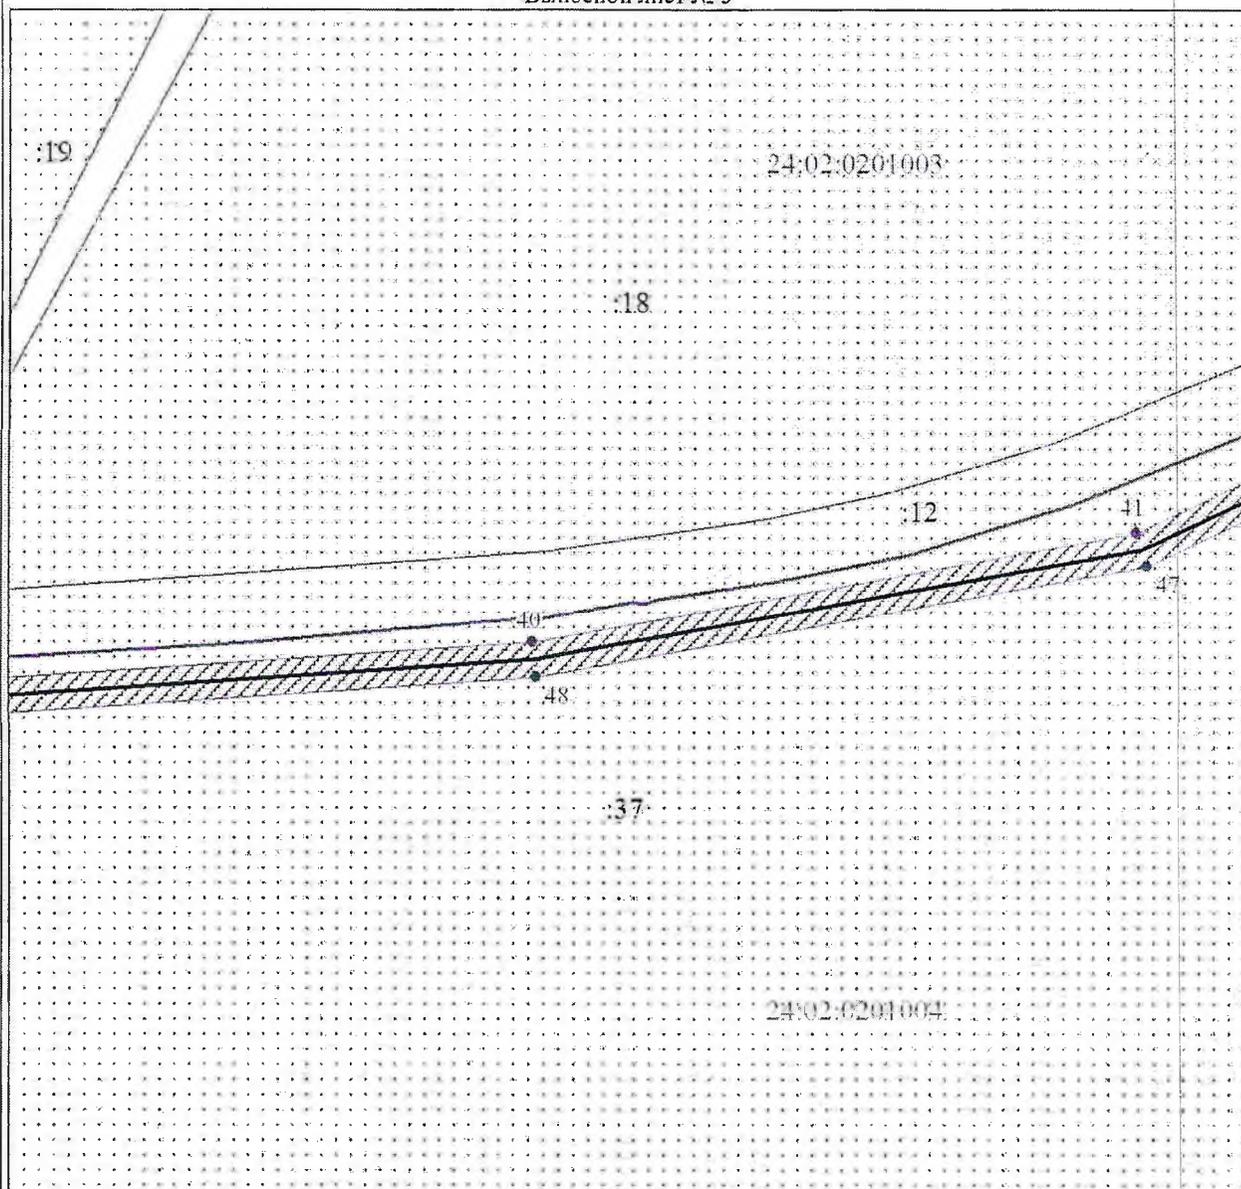


Масштаб 1:2000

Используемые условные знаки и обозначения:

Условные обозначения представлены на листе 3

План границ объекта

Выносной лист № 4

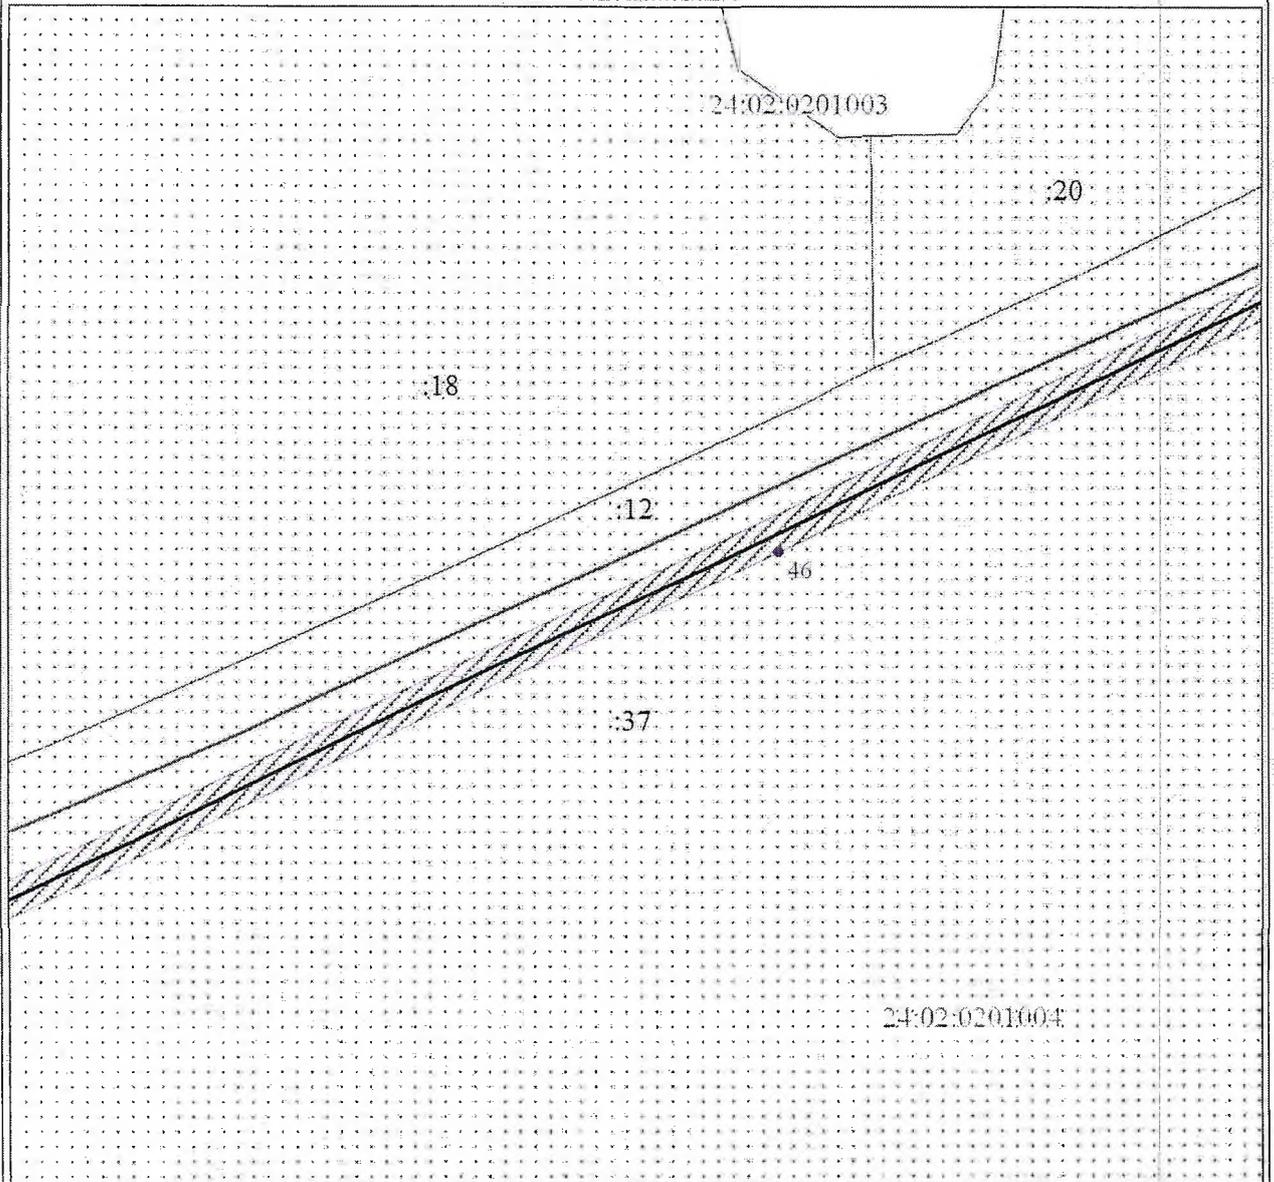


Масштаб 1:2000

Используемые условные знаки и обозначения:

Условные обозначения представлены на листе 3

План границ объекта

Выносной лист № 5

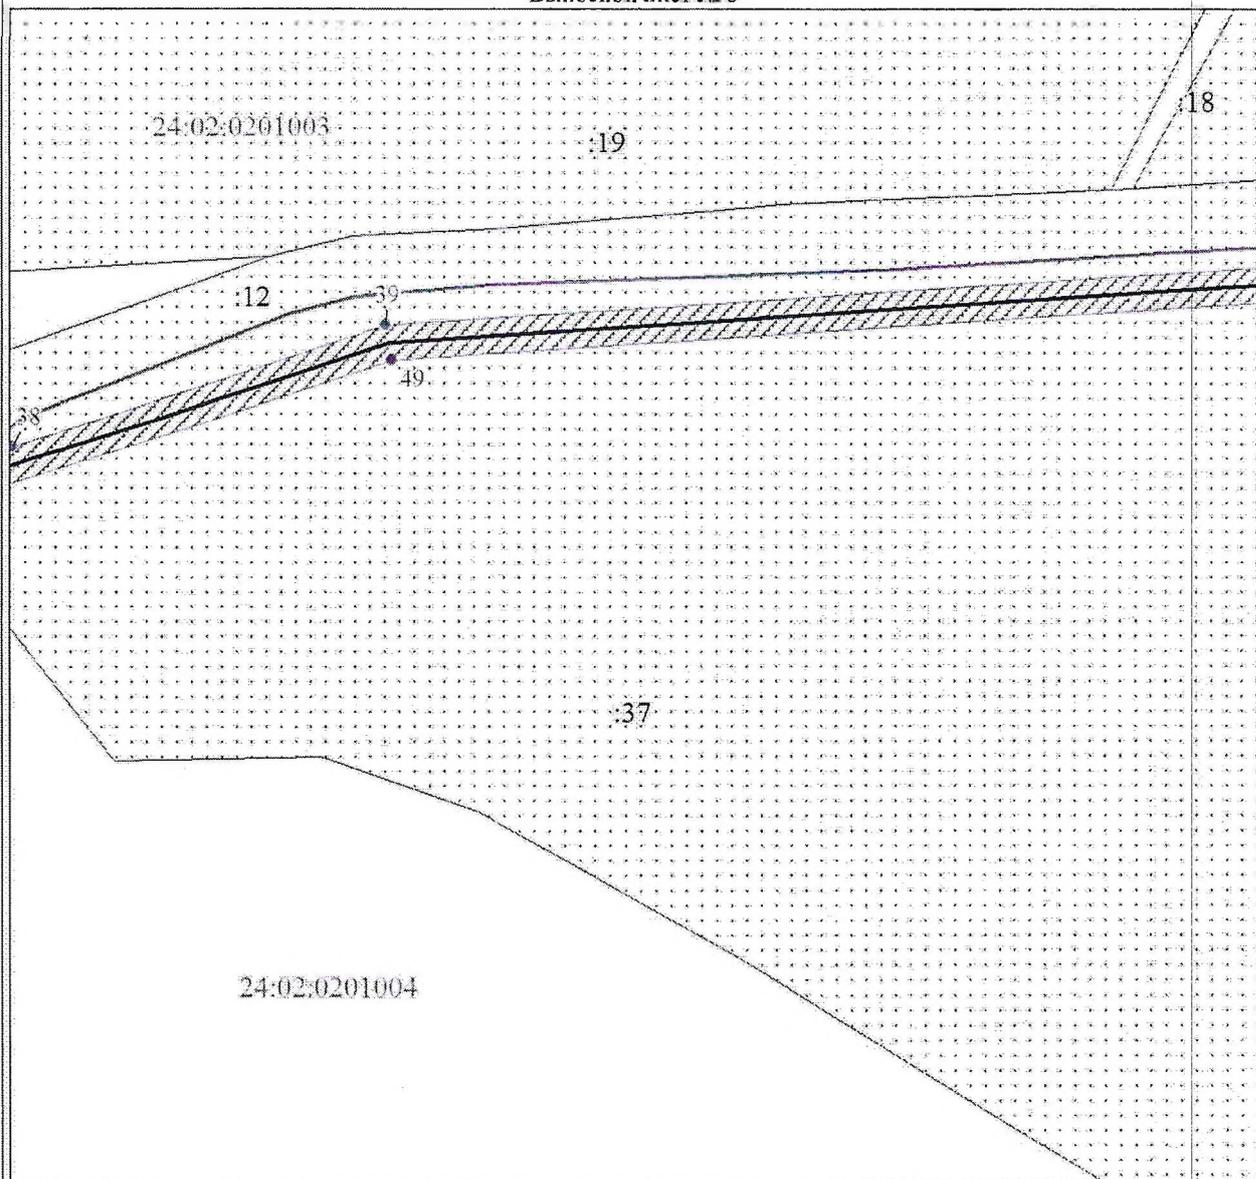

Масштаб 1:2000

Используемые условные знаки и обозначения:

Условные обозначения представлены на листе 3

План границ объекта

Выносной лист № 6




Масштаб 1:2000

Используемые условные знаки и обозначения:

Условные обозначения представлены на листе 3

План границ объекта

Выносной лист № 7

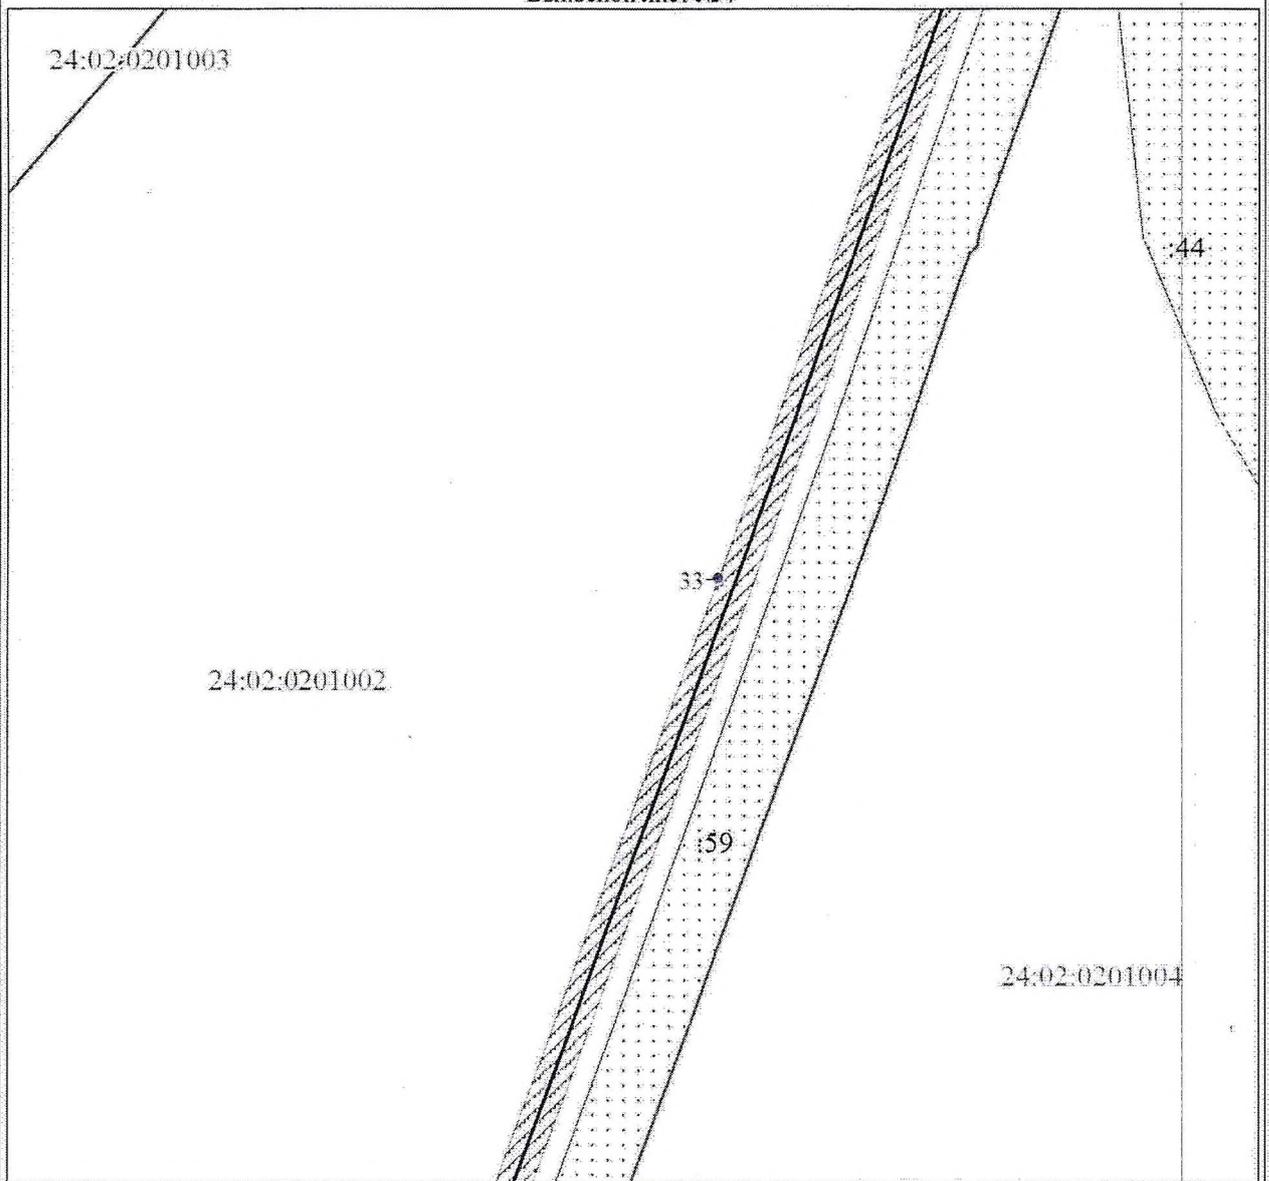

Масштаб 1:2000

Используемые условные знаки и обозначения:

Условные обозначения представлены на листе 3

План границ объекта

Выносной лист № 8




Масштаб 1:2000

Используемые условные знаки и обозначения:

Условные обозначения представлены на листе 3

План границ объекта

Выносной лист № 9

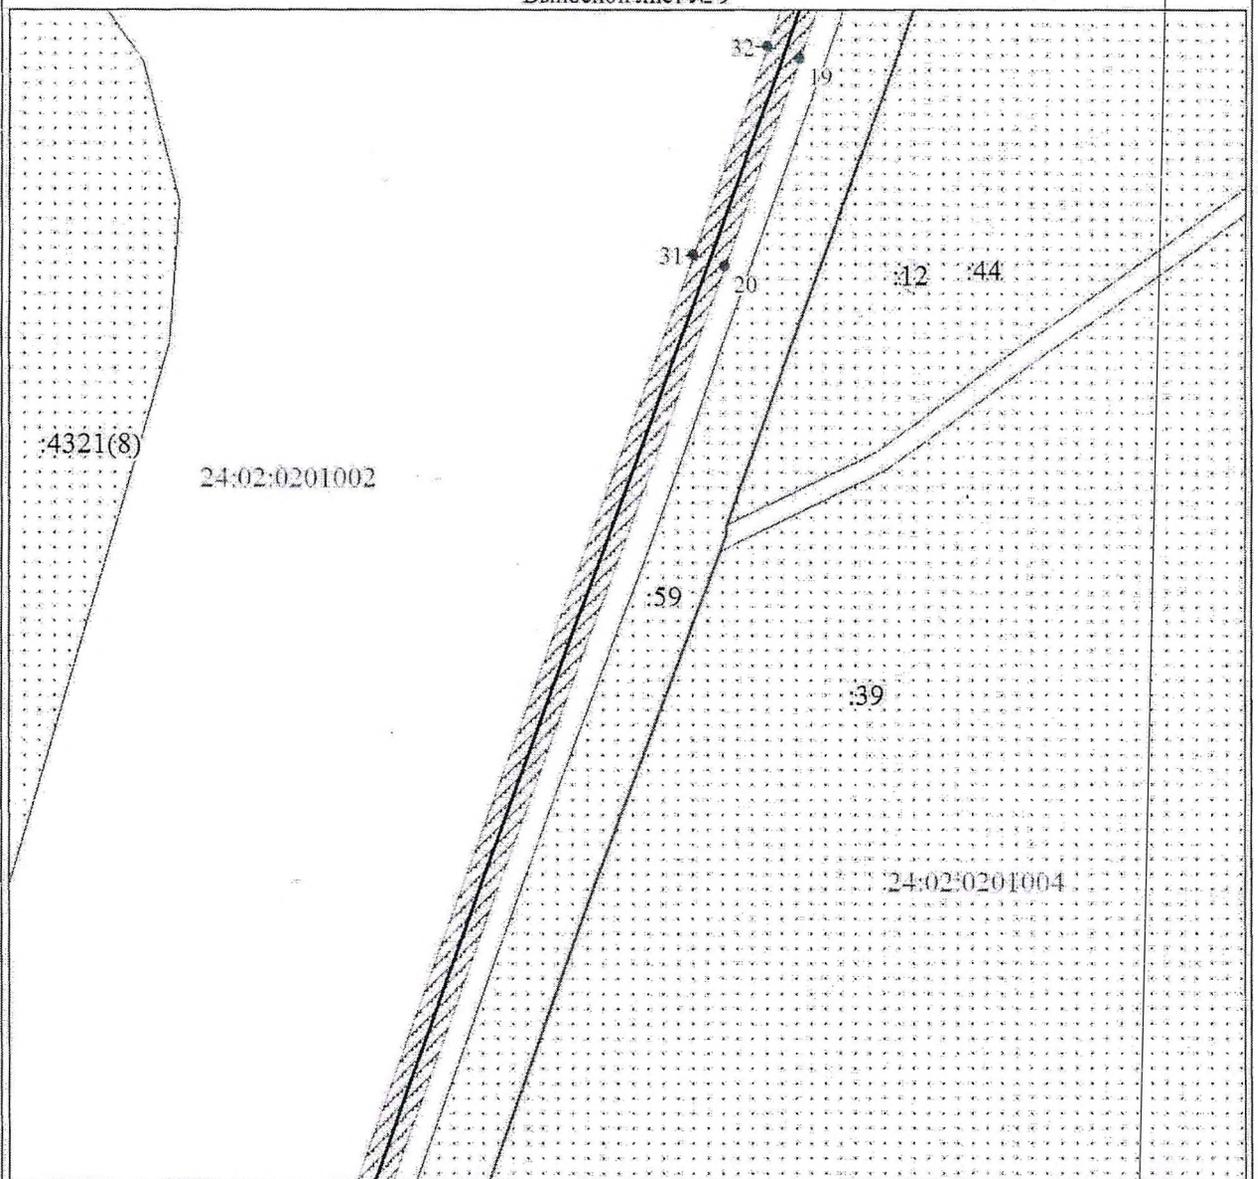


Масштаб 1:2000

Используемые условные знаки и обозначения:

Условные обозначения представлены на листе 3

План границ объекта

Выносной лист № 10

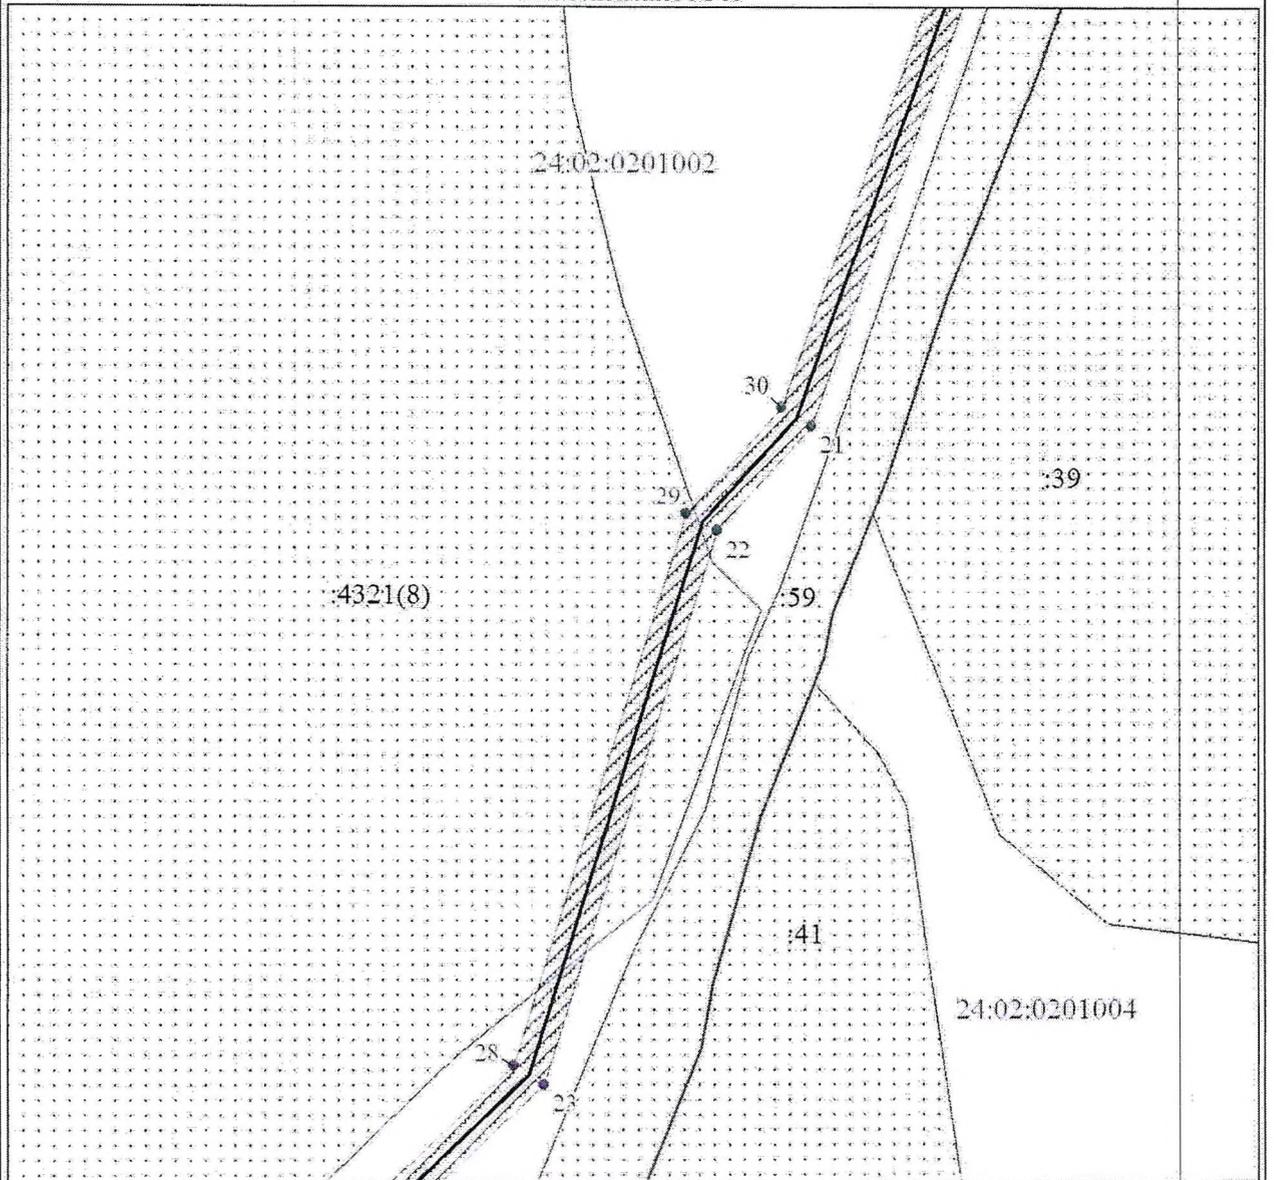


Масштаб 1:2000

Используемые условные знаки и обозначения:

Условные обозначения представлены на листе 3

План границ объекта

Выносной лист № 11

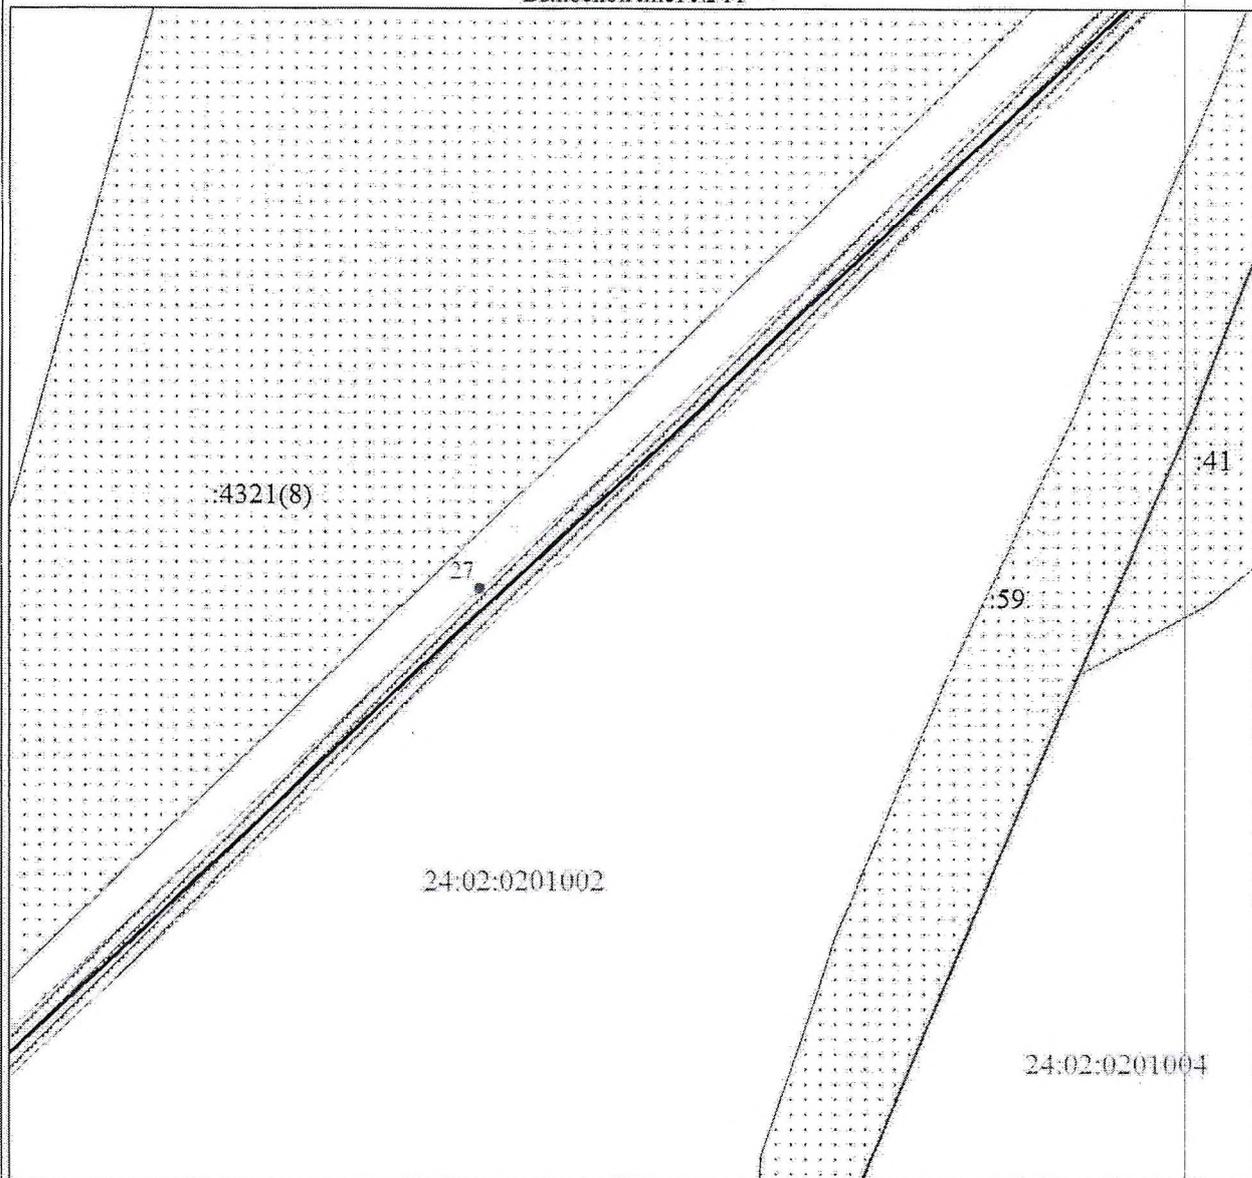


Масштаб 1:2000

Используемые условные знаки и обозначения:

Условные обозначения представлены на листе 3

План границ объекта

Выносной лист № 12

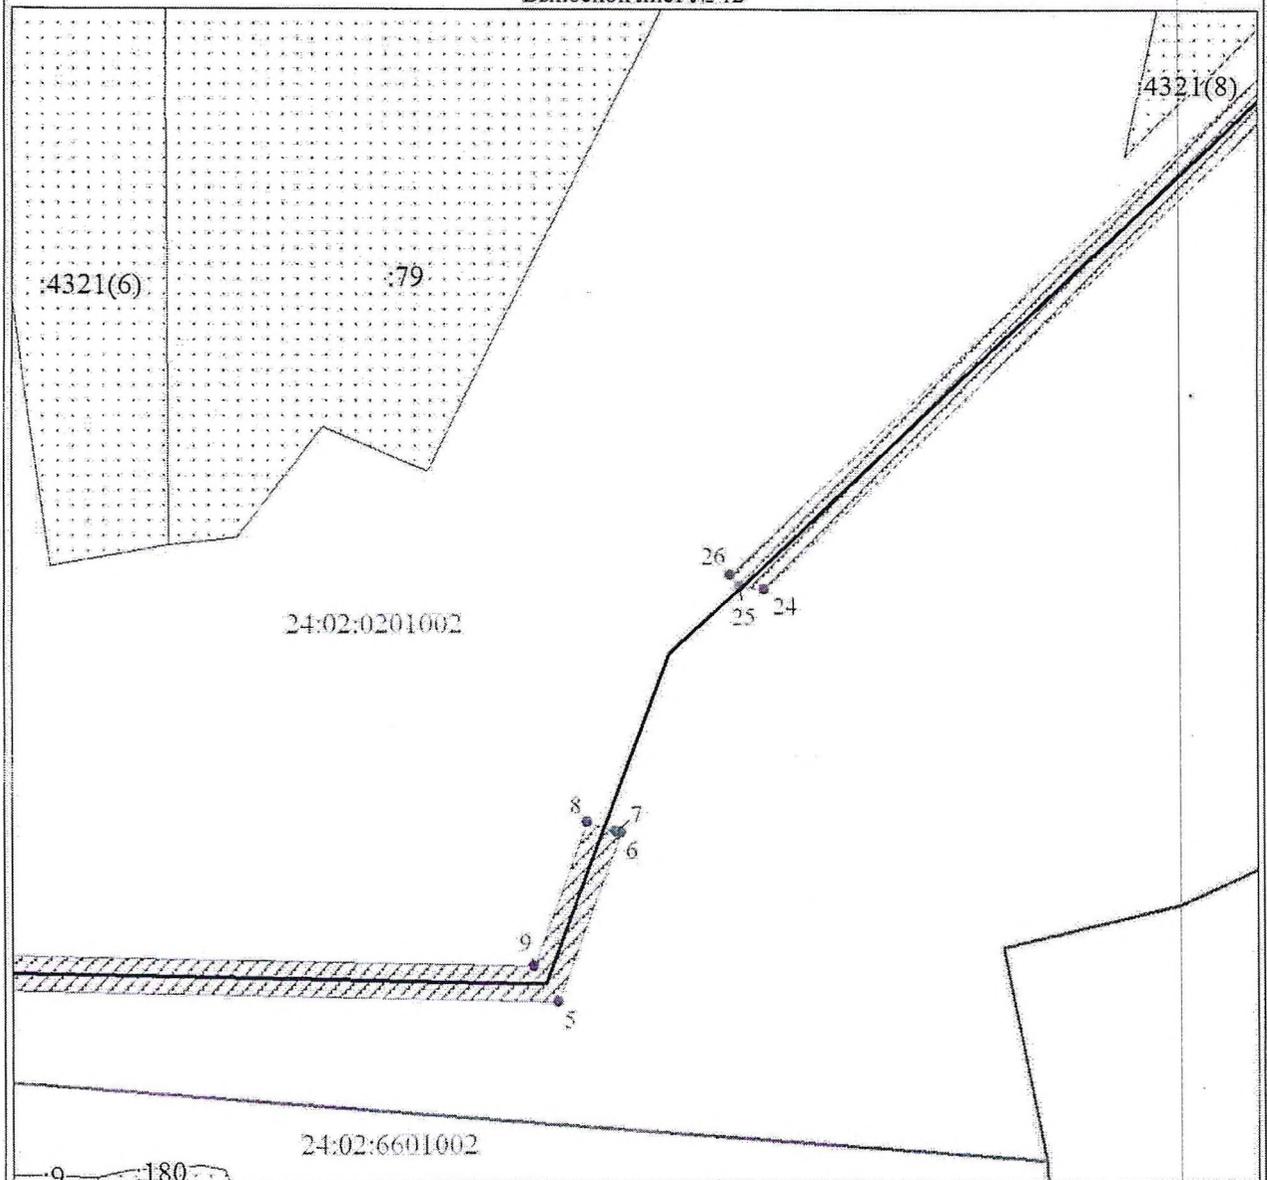


Масштаб 1:2000

Используемые условные знаки и обозначения:

Условные обозначения представлены на листе 3

План границ объекта

Выносной лист № 13

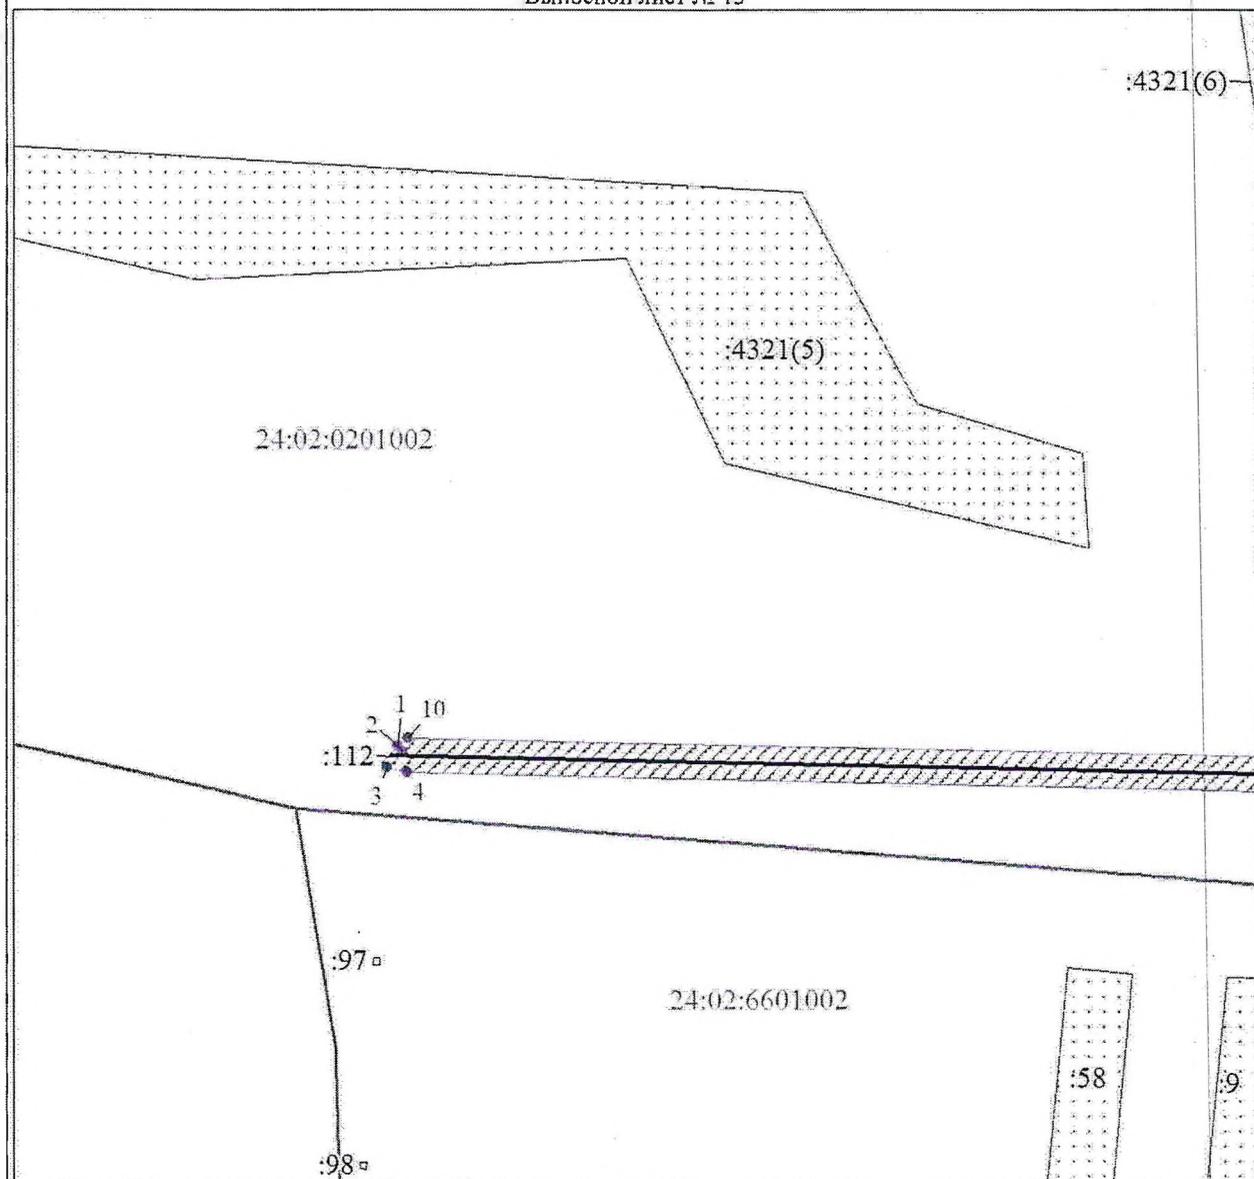

Масштаб 1:2000

Используемые условные знаки и обозначения:

Условные обозначения представлены на листе 3