

## ИЗВЕЩЕНИЕ

Ввиду поступления заявления о предоставлении в аренду земельного участка площадью 3000 кв.м., из категории земель «Земли промышленности, энергетики, транспорта, земли для обеспечения космической деятельности, земли обороны, безопасности и земли иного специального назначения», расположенного по адресу: Российская Федерация, Красноярский край, муниципальный район Ачинский, сельское поселение Малиновский сельсовет, п. Малиновка, территория Северо-Восточная зона № 1, квартал № 5, с видом разрешенного использования «хранение автотранспорта», далее именуемый «Земельный участок», на праве аренды, администрация Ачинского района, согласно пп.1 п. 1 ст. 39.18 Земельного кодекса РФ, информирует о возможности предоставления в аренду земельного участка из категории земель «Земли промышленности, энергетики, транспорта, земли для обеспечения космической деятельности, земли обороны, безопасности и земли иного специального назначения», для хранения автотранспорта, находящегося в государственной собственности Ачинского района.

Граждане, которые заинтересованы в приобретении прав на земельный участок могут подавать заявления о намерении участвовать в аукционе на право заключения договора аренды с «05» 03 2025г. по «03» 04 2025г.

Заявления о намерении участвовать в аукционе на право заключения договора аренды земельного участка принимаются по адресу: 662150 г. Ачинск, ул. Свердлова, 17; по электронной почте: [adm@ach-raion.ru](mailto:adm@ach-raion.ru), [pro\\_zio@ach-raion.ru](mailto:pro_zio@ach-raion.ru), контактный телефон – 8(39151)6-14-46, 8(39151)6-14-45.


УТВЕРЖДЕНА

Распоряжением администрации Ачинского района

№ 1447-Р от «22» 12 20 14

**Схема расположения земельного участка на кадастровом плане территории**

Условный номер земельного участка :		
Площадь: 3000 кв.м.		
Обозначение характерных точек границ	Координаты, м.	
	Система координат МСК 166, зона 3	
	X	Y
1	2	3
н 1	700 229,38	144 497,40
н 2	700 283,89	144 522,47
н 3	700 263,00	144 567,90
н 4	700 208,49	144 542,82
н 1	700 229,38	144 497,40

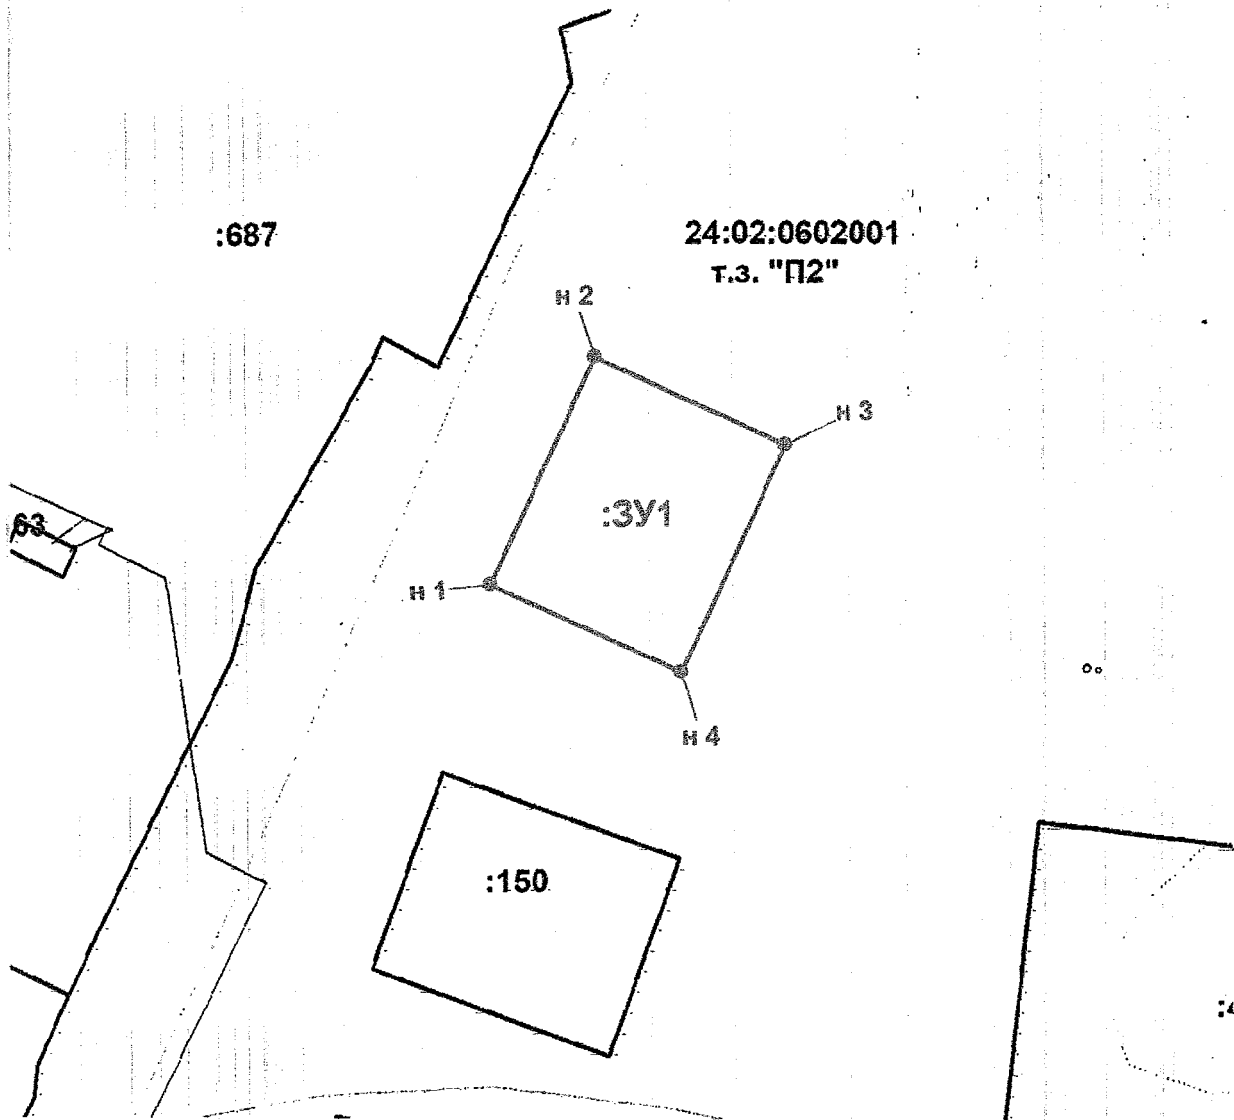

Масштаб 1: 1800.

**Условные обозначения**

	обозначение номера земельного участка в кадастровом квартале
	граница проектируемого земельного участка
	граница учтенного в ЕГРН участка, сведения о которой достаточны для определения ее местоположения
	обозначение вновь образуемого земельного участка
	обозначение вновь образуемой характерной точки границы земельного участка и ее номер
<b>2001</b>	обозначение номера кадастрового квартала
<b>2»</b>	обозначение территориальной зоны