

Приложение 1

к распоряжению администрации

Ачинского района № 130-Р от 22.07.2022



## ИЗВЕЩЕНИЕ

Ввиду поступления заявления о предоставлении земельного площадью 294691 кв.м., из категории земель «Земли сельскохозяйственного назначения», по адресу: Российская Федерация, Красноярский край, Ачинский район, сельское поселение Белоярский сельсовет, с южной стороны п. Нагорново, с видом разрешенного использования: «птицеводство», далее именуемый «Земельный участок», администрация Ачинского района, согласно пп.1 п. 1 ст. 39.18 Земельного кодекса РФ, информирует о возможности предоставления в аренду земельного участка из категории земель «Земли сельскохозяйственного назначения», для птицеводства, находящегося в государственной собственности Ачинского района.

Граждане, которые заинтересованы в приобретении прав на земельный участок могут подавать заявления о намерении участвовать в аукционе на право заключения договора аренды с «*дб*» 04 2025 г. по «*д1*» 08 2025 г.

Заявления о намерении участвовать в аукционе на право заключения договора аренды земельного участка принимаются по адресу: г. Ачинск, ул. Свердлова, 17; по электронной почте: [adm@ach-raion.ru](mailto:adm@ach-raion.ru), [upro\\_zio@ach-raion.ru](mailto:upro_zio@ach-raion.ru), контактные телефоны – 8(39151)6-14-46, 8(39151)6-14-45.


УТВЕРЖДЕНА

Распоряжением администрации Ачинского района  
№ \_\_\_\_\_ от « \_\_\_\_\_ » \_\_\_\_\_ 20 \_\_\_\_\_

**Схема расположения земельного участка на кадастровом плане территории**

Условный номер земельного участка: -		
Площадь: 294691 кв.м.		
Обозначение характерных точек границ	Координаты, м. Система координат МСК 166, зона 3	
	X	Y
1	2	3
н 1	698 822,04	134 523,87
н 2	698 845,49	134 371,17
н 3	698 865,16	134 358,50
н 4	698 906,49	134 363,39
н 5	699 005,90	134 396,27
н 6	699 036,66	134 429,36

Продолжение каталога координат на обороте листа

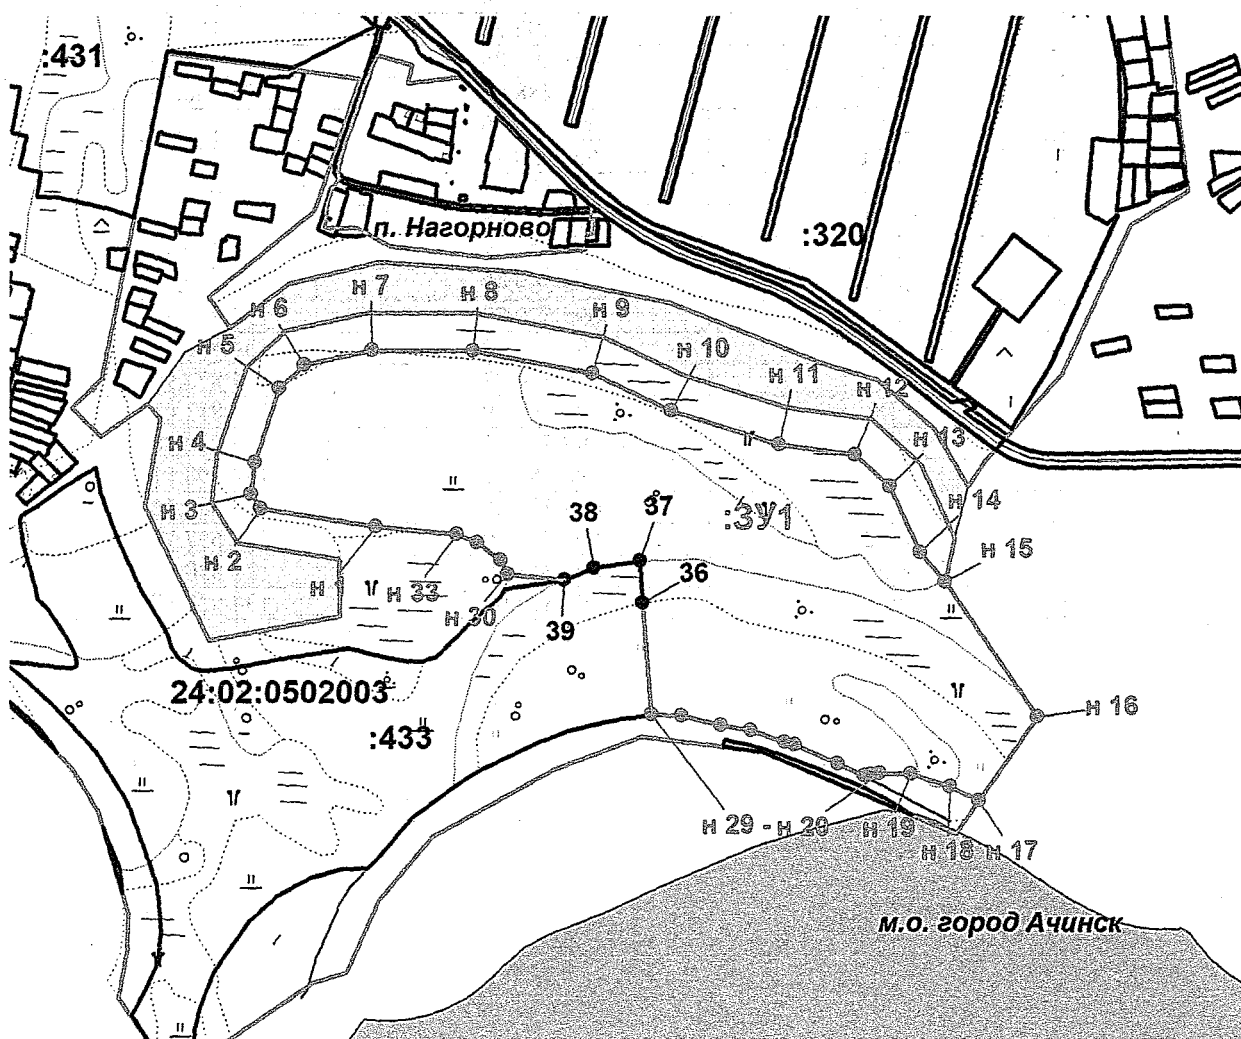

Масштаб 1: 10000

Условные обозначения

	граница проектируемого земельного участка
	граница учтенного в ЕГРН участка, сведения о которой достаточны для определения ее местоположения
	граница кадастрового квартала
:3У1	обозначение вновь образуемого земельного участка
:2	обозначение номера земельного участка в кадастровом квартале
○ н 1	обозначение вновь образуемой характерной точки границы земельного участка и ее номер
● 12	обозначение существующей в ЕГРН характерной точки границы земельного участка и ее номер
24:02:0502003	обозначение номера кадастрового квартала