



Приложение 1  
к распоряжению администрации  
Ачинского района № 249-Рот 19.03.2025

## ИЗВЕЩЕНИЕ

Ввиду поступления заявления о предоставлении земельного участка с кадастровым номером: 24:02:7004002:272 на праве аренды площадью 606 кв.м., из категории земель «Земли населенных пунктов», по адресу: Российская Федерация, Красноярский край, Ачинский район, с. Большая Салырь, Российская Федерация, Красноярский край, Ачинский район, д. Малый Улуй, ул. Центральная, земельный участок № 36 Б с разрешенным использованием «для ведения личного подсобного хозяйства», далее именуемый «Земельный участок», администрация Ачинского района, согласно пп.1 п. 1 ст. 39.18 Земельного кодекса РФ, информирует о возможности предоставления в аренду земельного участка из категории земель «Земли населенных пунктов», для ведения личного подсобного хозяйства, находящегося в государственной собственности Ачинского района.

Граждане, которые заинтересованы в приобретении прав на земельный участок могут подавать заявления о намерении участвовать в аукционе на право заключения договора аренды с «19» 03 2025 г. по «17» 04 2025 г.

Заявления о намерении участвовать в аукционе на право заключения договора аренды земельного участка принимаются по адресу: г. Ачинск, ул. Свердлова, 17; по электронной почте: [adm@ach-raion.ru](mailto:adm@ach-raion.ru), [uro\\_zio@ach-raion.ru](mailto:uro_zio@ach-raion.ru), контактные телефоны – 8(39151)6-14-46, 8(39151)6-14-45.


УТВЕРЖДЕНА  
 Распоряжением администрации Ачинского района  
 № 1173-Р от «12» 11 2024



**Схема расположения земельного участка на кадастровом плане территории**

Условный номер земельного участка:		
Площадь: 606 кв.м.		
Обозначение характерных точек границ	Координаты, м:	
	Система координат МСК 166, зона 3	
	X	Y
1	2	3
5	681 365,17	134 188,30
2	681 361,31	134 197,52
1	681 316,85	134 178,96

Продолжение каталога координат на обороте листа

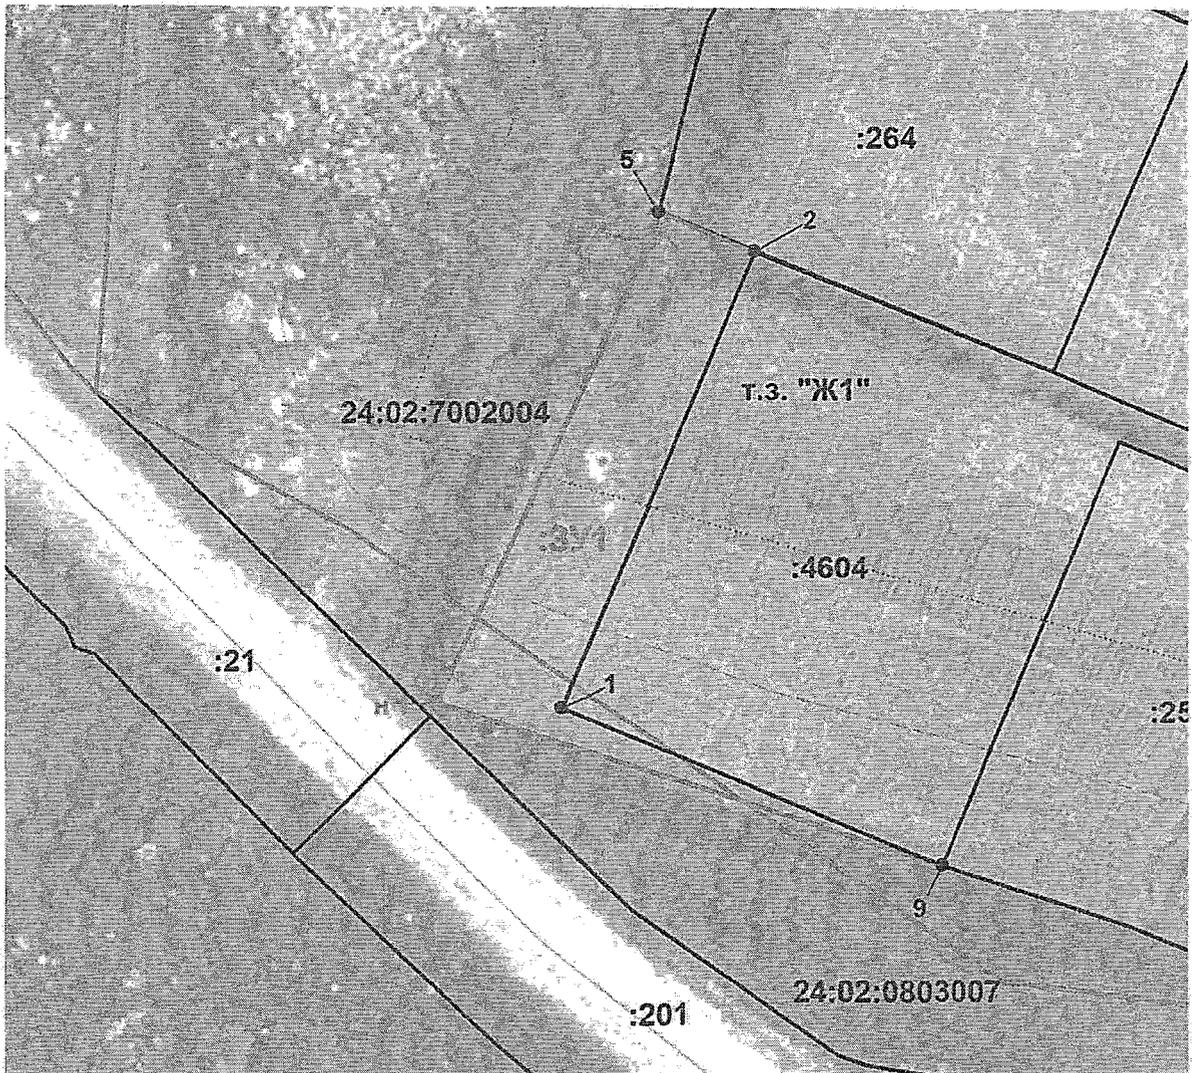

Масштаб 1: 700

**Условные обозначения**

:4604	обозначение номера земельного участка в кадастровом квартале
—	граница проектируемого земельного участка
—	граница учтенного в ЕГРН участка, сведения о которой достаточны для определения ее местоположения
—	граница кадастрового квартала
• n 1	обозначение вновь образуемой характерной точки границы земельного участка и ее номер
• 1	обозначение существующей в ЕГРН характерной точки границы земельного участка и ее номер
24:02:7002004	обозначение номера кадастрового квартала
:ЗУ1	обозначение вновь образуемого земельного участка
т.з. «Ж1»	обозначение территориальной зоны

Карелин Сергей Кириллович