

Приложение
к распоряжению администрации
Ачинского района № 13-Р от 15.01.2025



ИЗВЕЩЕНИЕ


Ввиду поступления заявления о предоставлении земельного участка на праве аренды площадью 2000 кв.м., из категории земель «Земли населенных пунктов», по адресу: Российская Федерация, Красноярский край, Ачинский район, сельское поселение Преображенский сельсовет, с. Большая Салырь, ул. Малиновая, с северной стороны участка 15, с разрешенным использованием «для индивидуального жилищного строительства», далее именуемый «Земельный участок», администрация Ачинского района, согласно пп.1 п. 1 ст. 39.18 Земельного кодекса РФ, информирует о возможности предоставления в аренду земельного участка из категории земель «Земли населенных пунктов», для индивидуального жилищного строительства, находящегося в государственной собственности Ачинского района.

Граждане, которые заинтересованы в приобретении прав на земельный участок могут подавать заявления о намерении участвовать в аукционе на право заключения договора аренды с «*дд*» *01* 2025 г. по «*дд*» *01* 2025 г.

Заявления о намерении участвовать в аукционе на право заключения договора аренды земельного участка принимаются по адресу: г. Ачинск, ул. Свердлова, 17; по электронной почте: adm@ach-raion.ru, upo_zio@ach-raion.ru, контактные телефоны – 8(39151)6-14-46, 8(39151)6-14-45.

Схема расположения земельного участка на кадастровом плане территории

Условный номер земельного участка: -		
Площадь: 2000 кв.м.		
Обозначение характерных точек границ	Координаты, м.	
	Система координат МСК 166, зона 3	
	X	Y
1	2	3
н 1	703 056,45	141 431,02
н 2	703 047,77	141 481,30
н 3	703 009,40	141 472,86
н 4	703 018,01	141 422,75
н 1	703 056,45	141 431,02

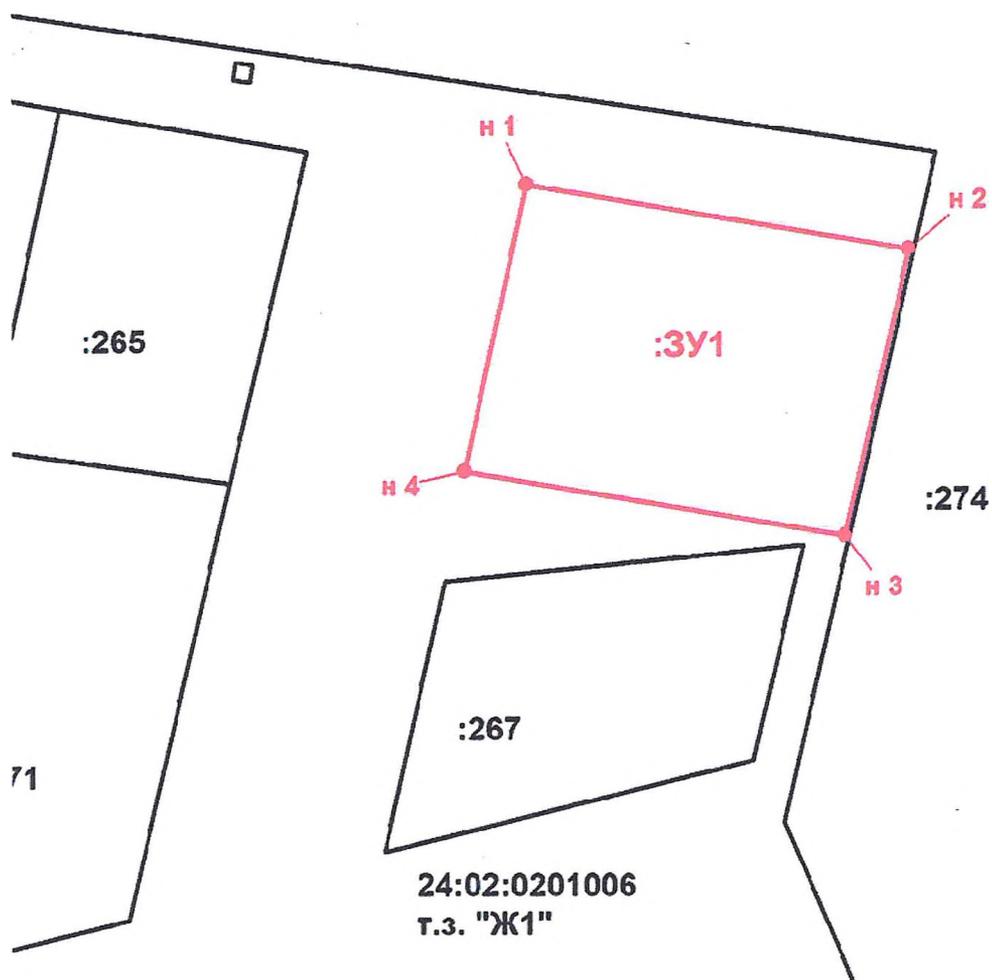

Масштаб 1: 1000

Условные обозначения

:267	обозначение номера земельного участка в кадастровом квартале
	граница проектируемого земельного участка
	граница учтенного в ЕГРН участка, сведения о которой достаточны для определения ее местоположения
	обозначение вновь образуемой характерной точки границы земельного участка и ее номер
24:02:0201006	обозначение номера кадастрового квартала
:3У1	обозначение вновь образуемого земельного участка
т.з. «Ж1»	обозначение территориальной зоны