



Приложение I  
к распоряжению администрации  
Ачинского района № 60-П от 28.07.2024

## ИЗВЕЩЕНИЕ

Ввиду поступления заявления о предоставлении земельного участка на праве аренды площадью 2000 кв.м., из категории земель «Земли населенных пунктов», по адресу: Российская Федерация, Красноярский край, Ачинский район, с. Большая Салырь, ул. Центральная, земельный участок 27, с разрешенным использованием «для индивидуального жилищного строительства», далее именуемый «Земельный участок», администрация Ачинского района, согласно пп.1 п. 1 ст. 39.18 Земельного кодекса РФ, информирует о возможности предоставления в аренду земельного участка из категории земель «Земли населенных пунктов», для индивидуального жилищного строительства, находящегося в государственной собственности Ачинского района.

Граждане, которые заинтересованы в приобретении прав на земельный участок могут подавать заявления о намерении участвовать в аукционе на право заключения договора аренды с «29» 01 2025 г. по «27» 02 2025 г.

Заявления о намерении участвовать в аукционе на право заключения договора аренды земельного участка принимаются по адресу: г. Ачинск, ул. Свердлова, 17; по электронной почте: [adm@ach-raion.ru](mailto:adm@ach-raion.ru), [uro\\_zio@ach-raion.ru](mailto:uro_zio@ach-raion.ru), контактные телефоны – 8(39151)6-14-46, 8(39151)6-14-45.


УТВЕРЖДЕНА

Распоряжением администрации Ачинского района

№ \_\_\_\_\_ от « \_\_\_\_\_ » \_\_\_\_\_ 20 \_\_\_\_\_

**Схема расположения земельного участка на кадастровом плане территории**

Условный номер земельного участка:			-
Площадь: 2000 кв. м.			
Обозначение характерных точек границ	Координаты, м.		
	Система координат МСК 166, зона 3		
	X	Y	
1	2	3	
2	702 766,87	141 354,62	
1	702 808,51	141 353,78	
4	702 801,22	141 401,99	
н 1	702 800,93	141 412,60	
н 2	702 773,34	141 413,20	
2	702 766,87	141 354,62	

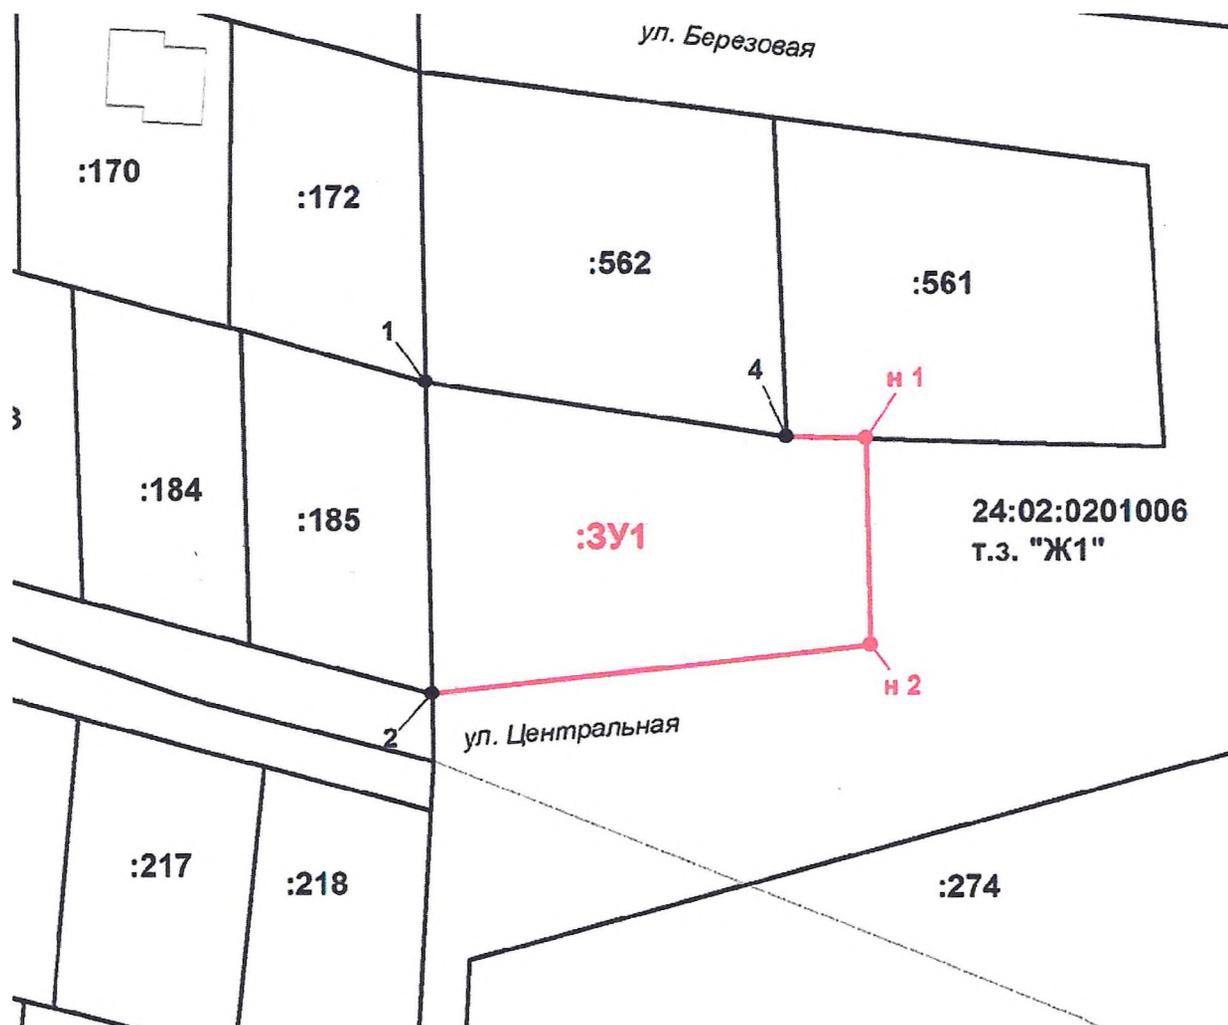

Масштаб 1:1000

**Условные обозначения**

<b>:185</b>	обозначение номера земельного участка в кадастровом квартале
	граница проектируемого земельного участка
	граница учтенного в ЕГРН участка, сведения о которой достаточны для определения ее местоположения
<b>• н 1</b>	обозначение вновь образуемой характерной точки границы земельного участка и ее номер
<b>• 1</b>	обозначение существующей в ЕГРН характерной точки границы земельного участка и ее номер
<b>24:02:0201006</b>	обозначение номера кадастрового квартала
<b>:3У1</b>	обозначение вновь образуемого земельного участка
<b>т.з. «Ж1»</b>	обозначение территориальной зоны