


п. Берёзовый

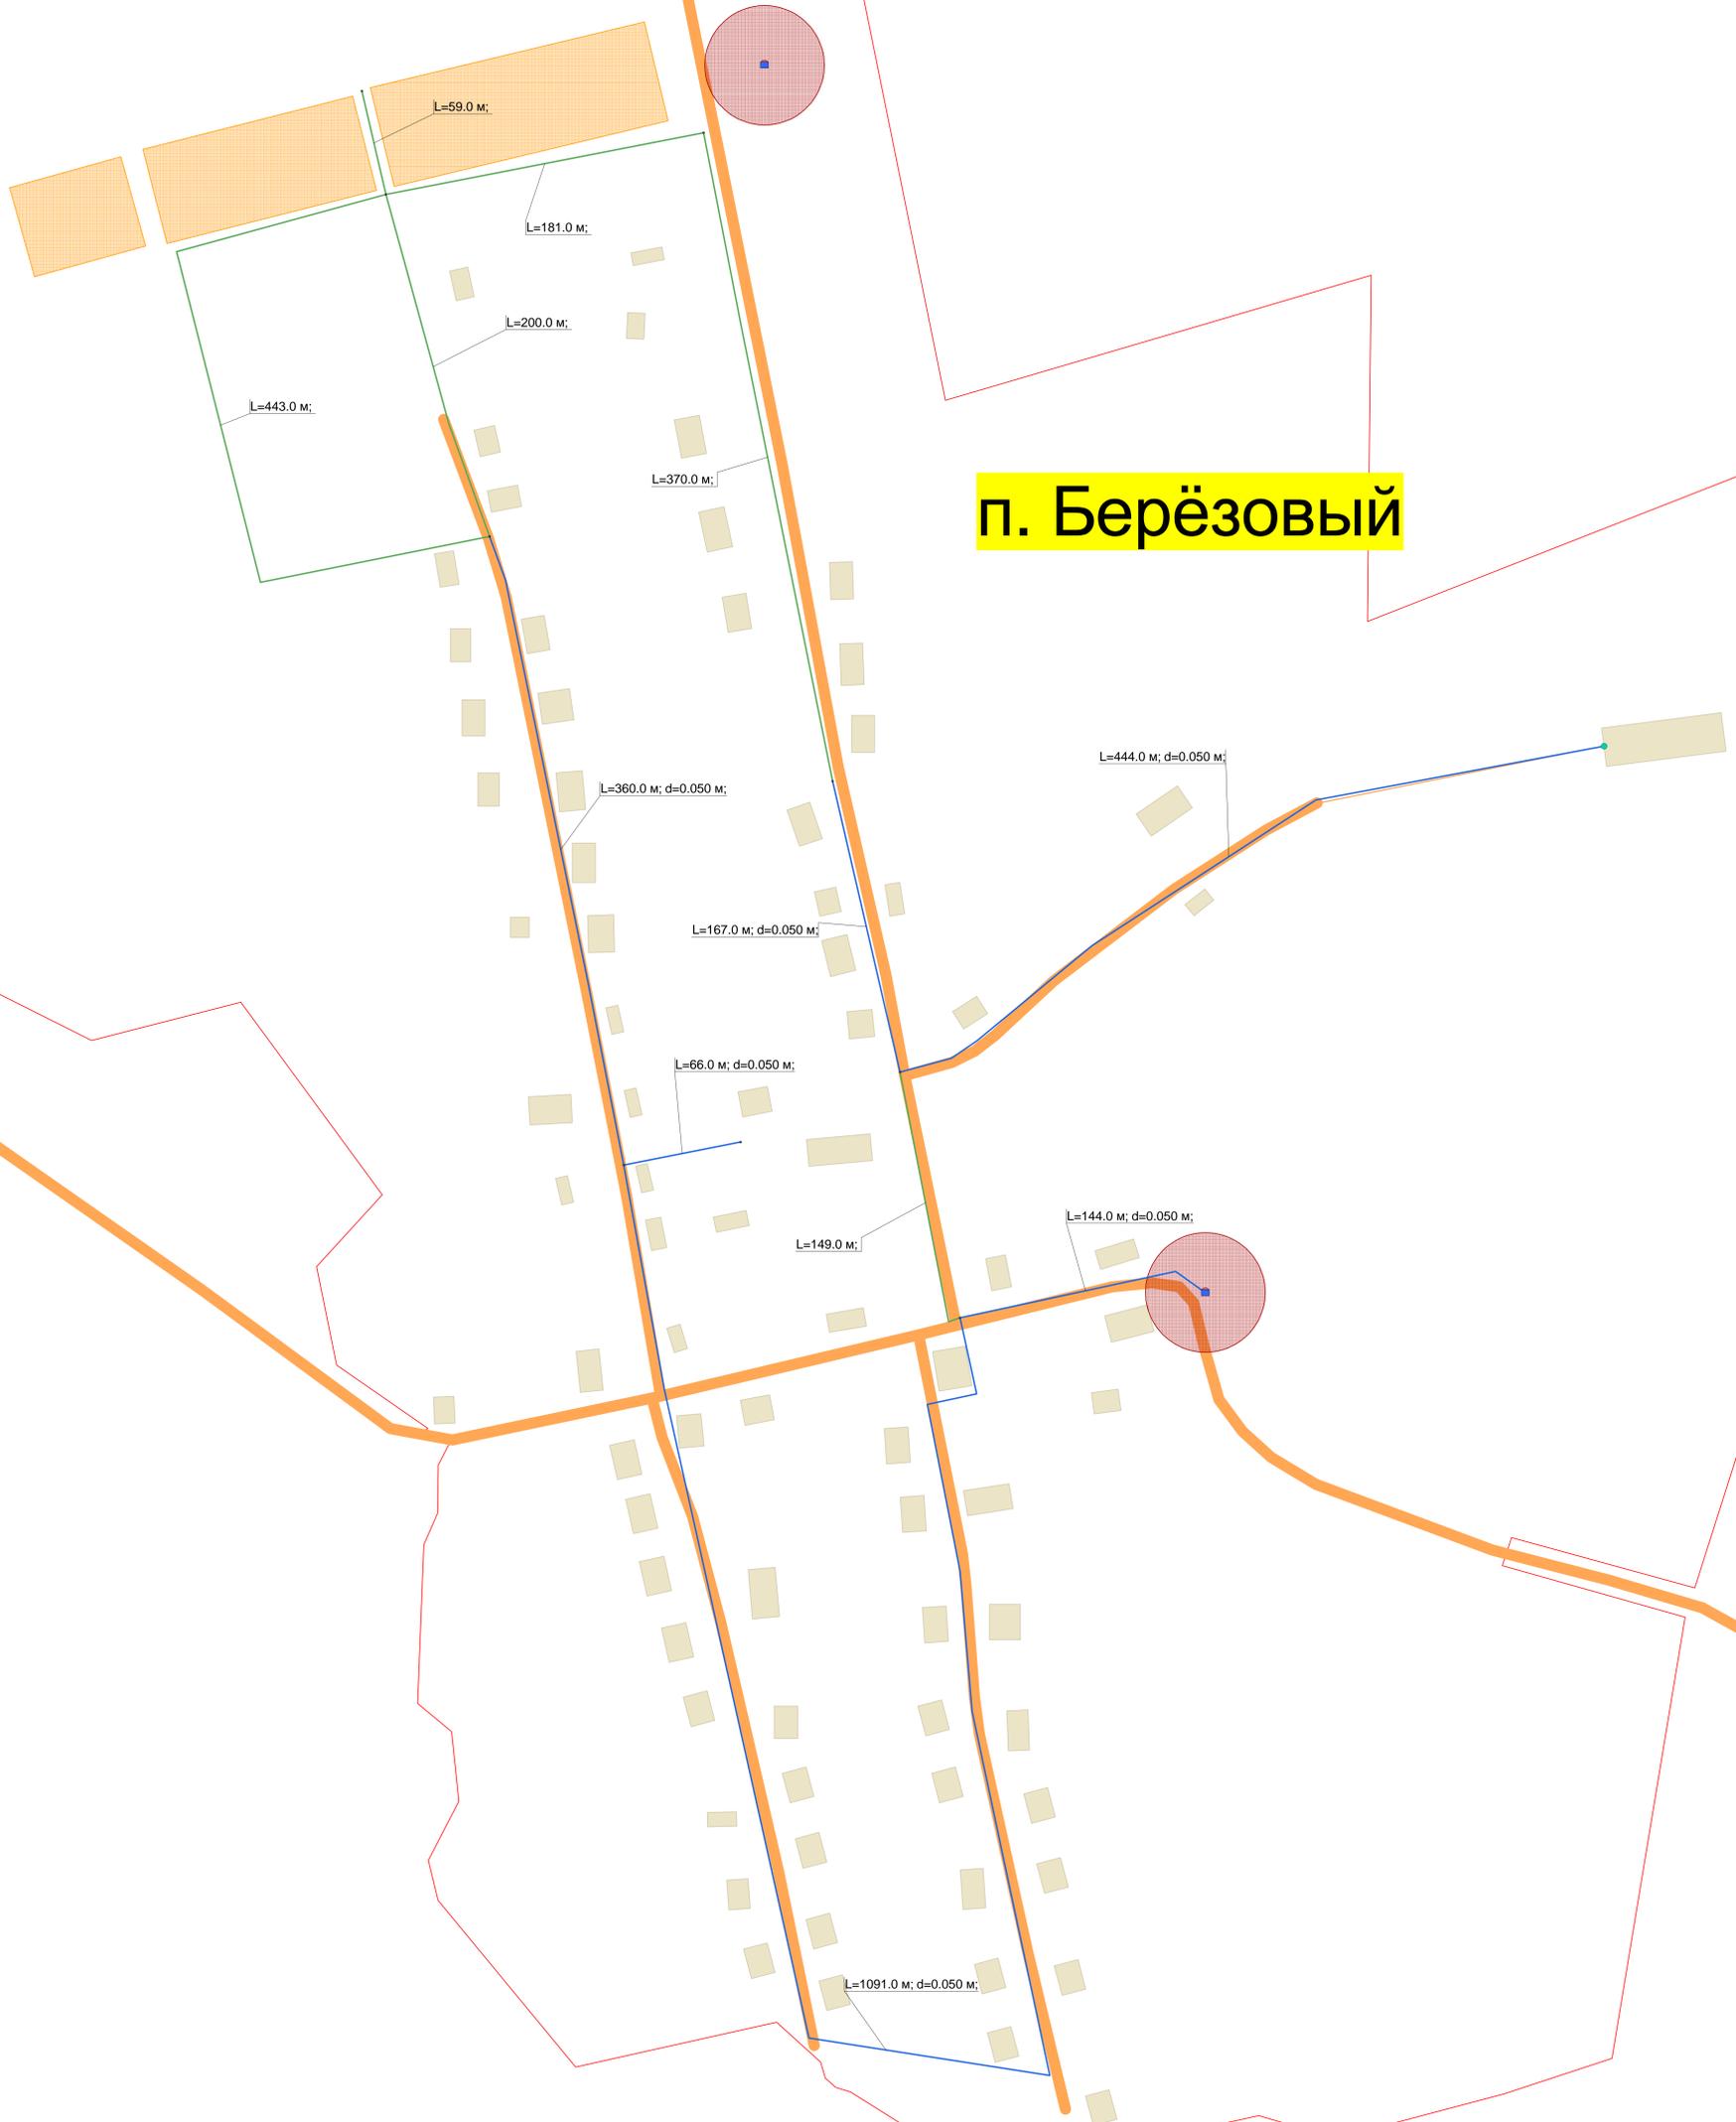

Условные обозначения

● Узел	— Участок перспектива
■ Водонапорная башня	— Участок включен
■ Зона перспективной застройки	■ Источник
■ Источник перспектива	● ЗСО 1-го пояса

Рис. 3. Схема водоснабжения п. Берёзовый