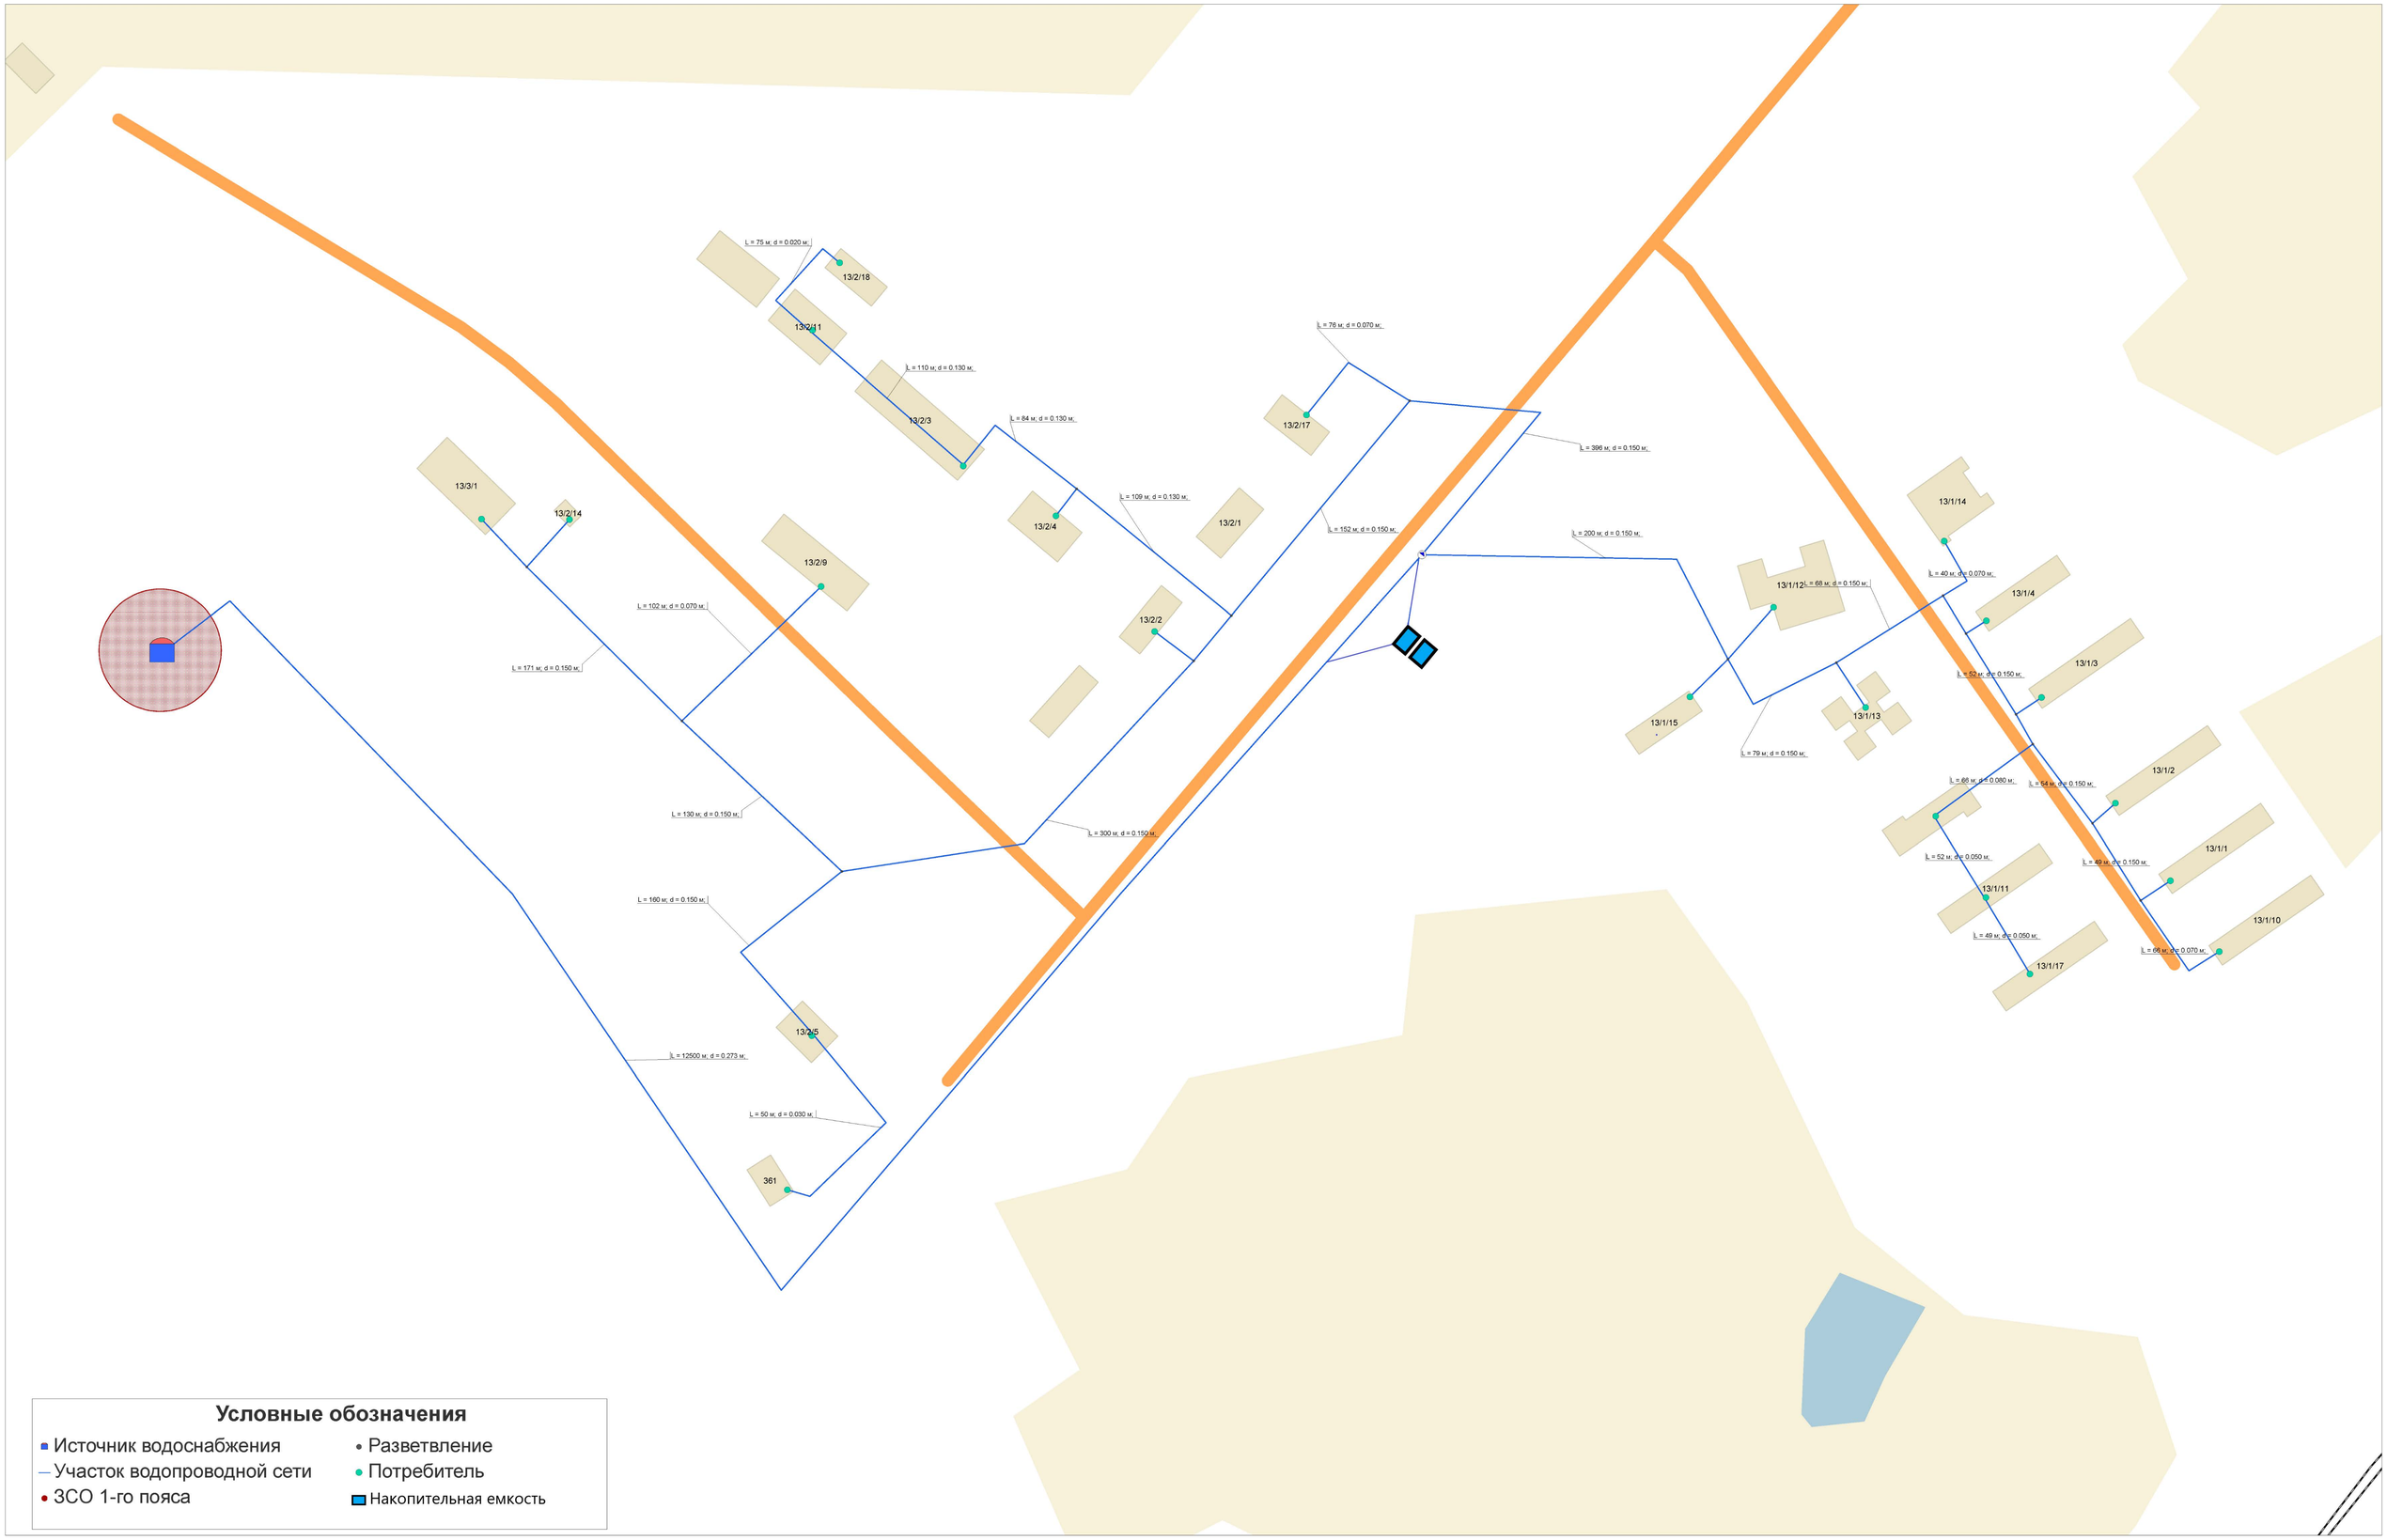

Рис. 8. Схема водоснабжения военного городка №13 Участок №5