Приложение

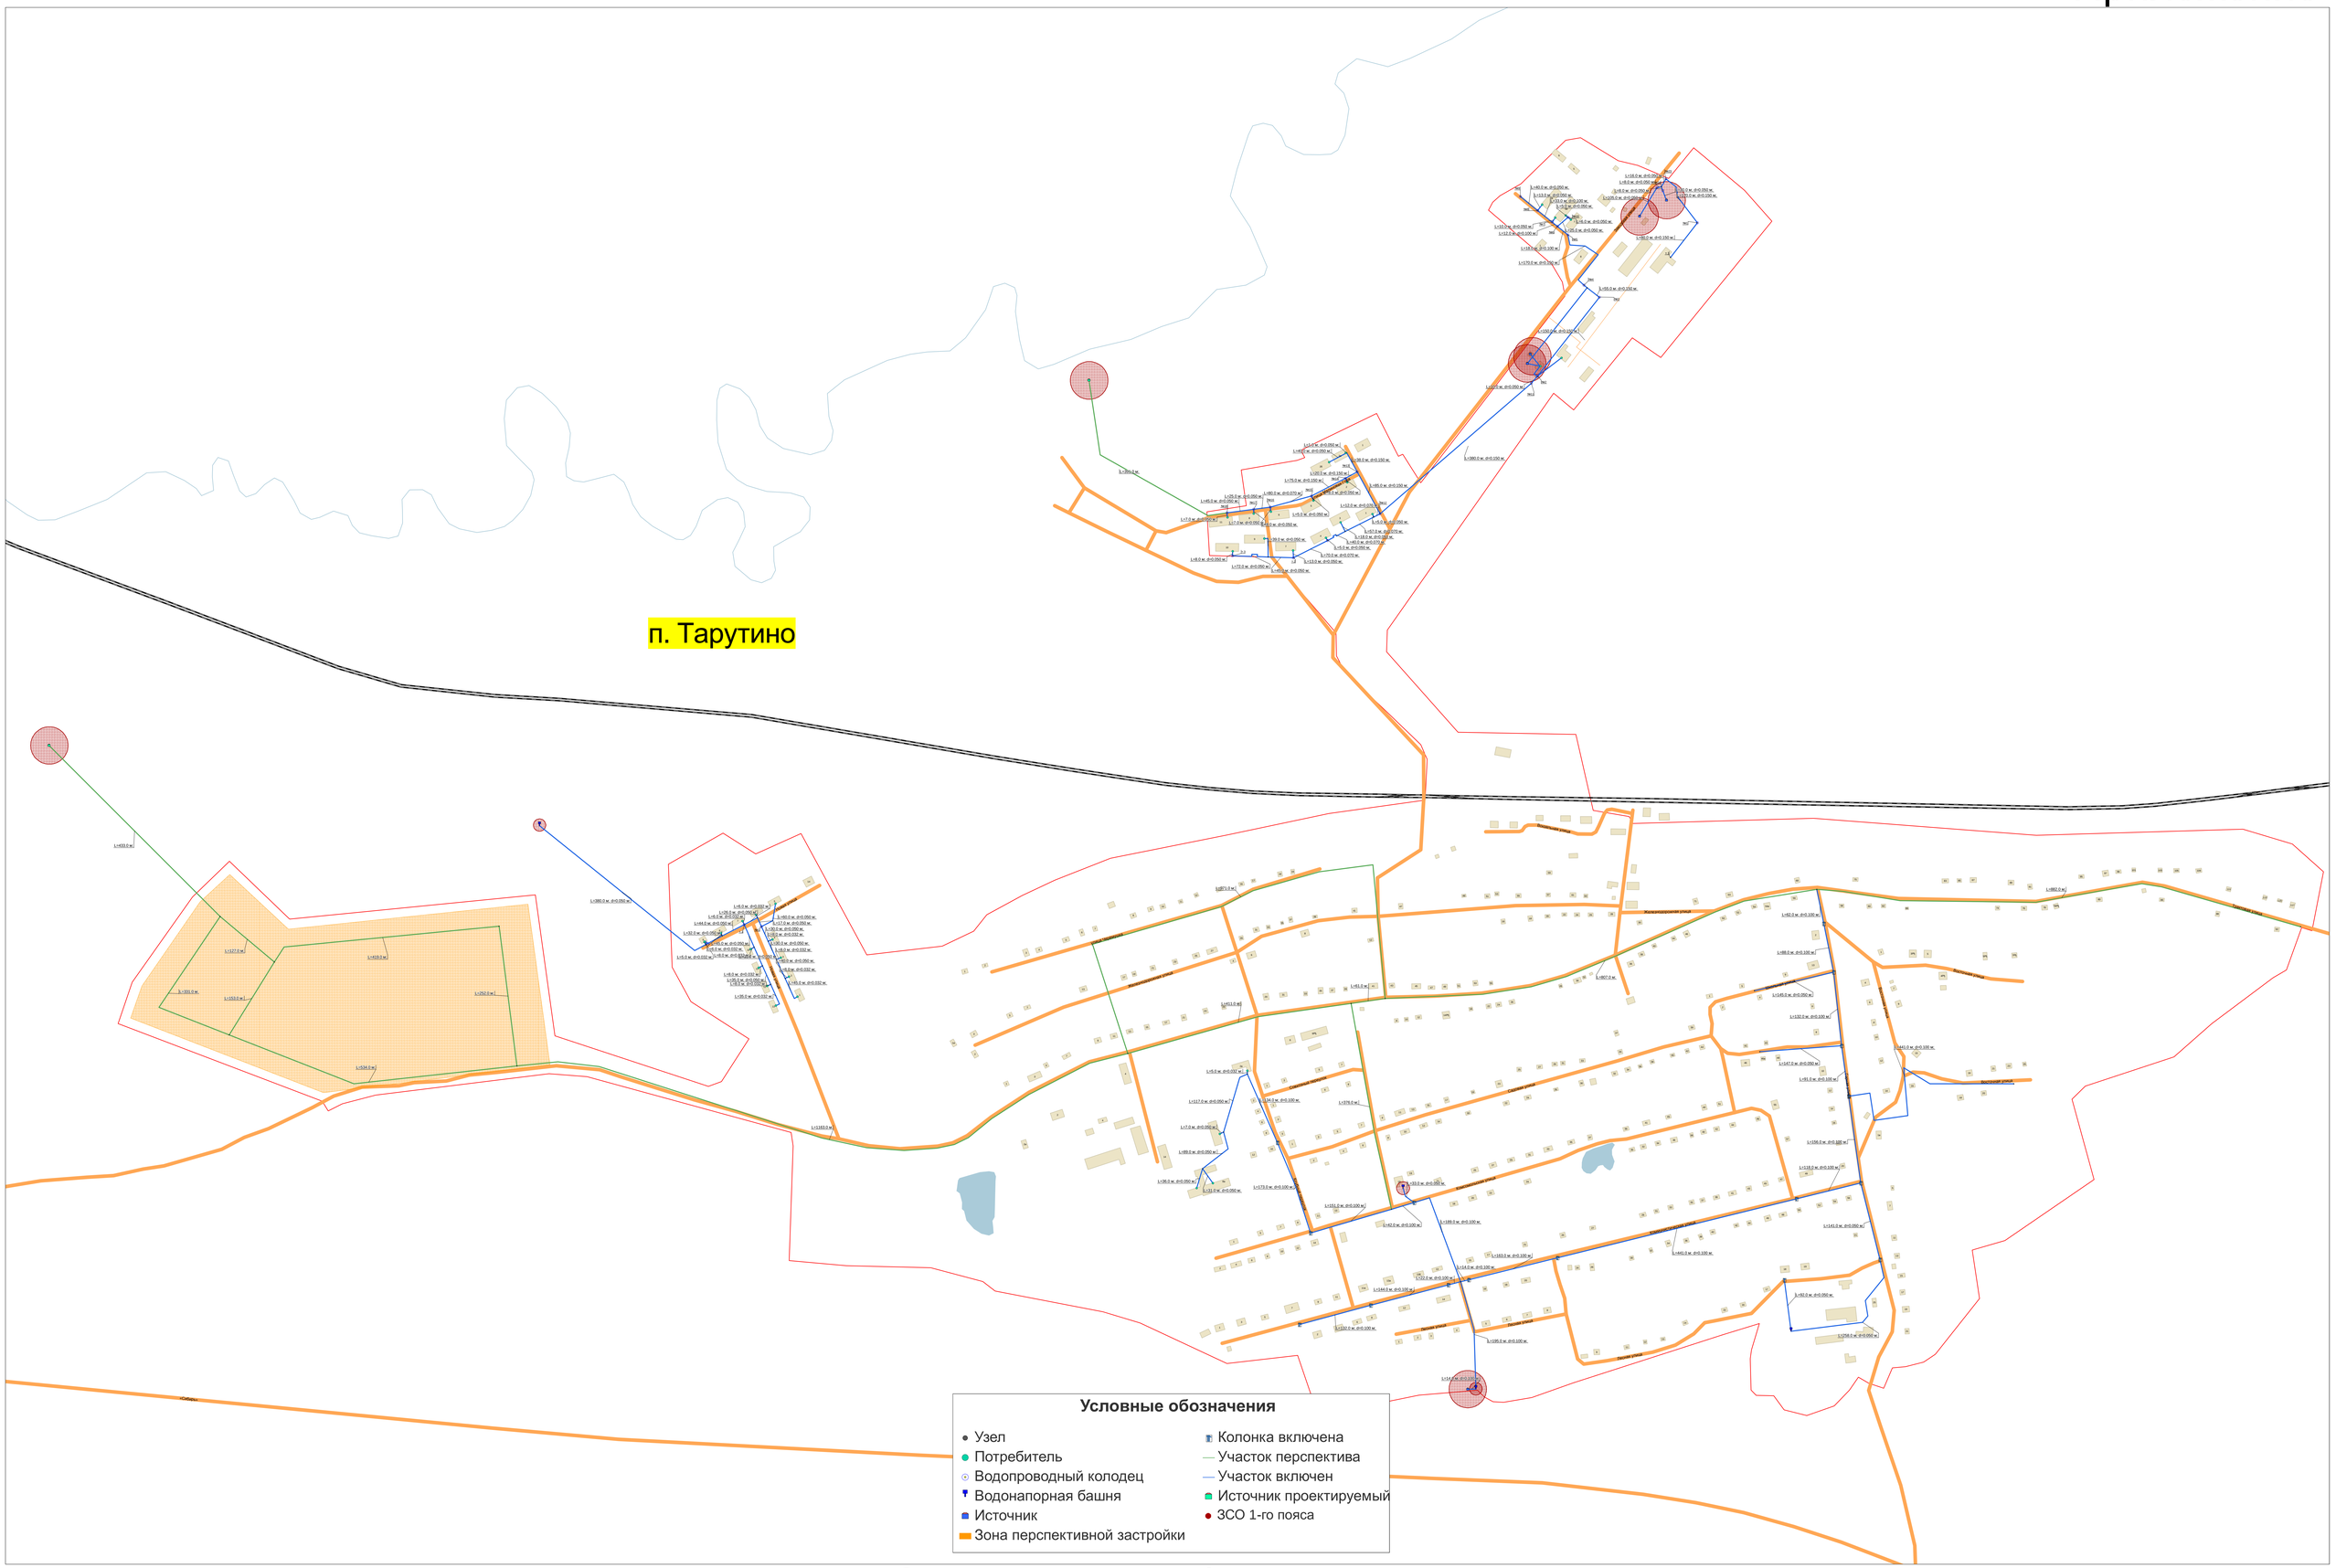

Рис.1. Схема водоснабжения п. Тарутино