Приложение

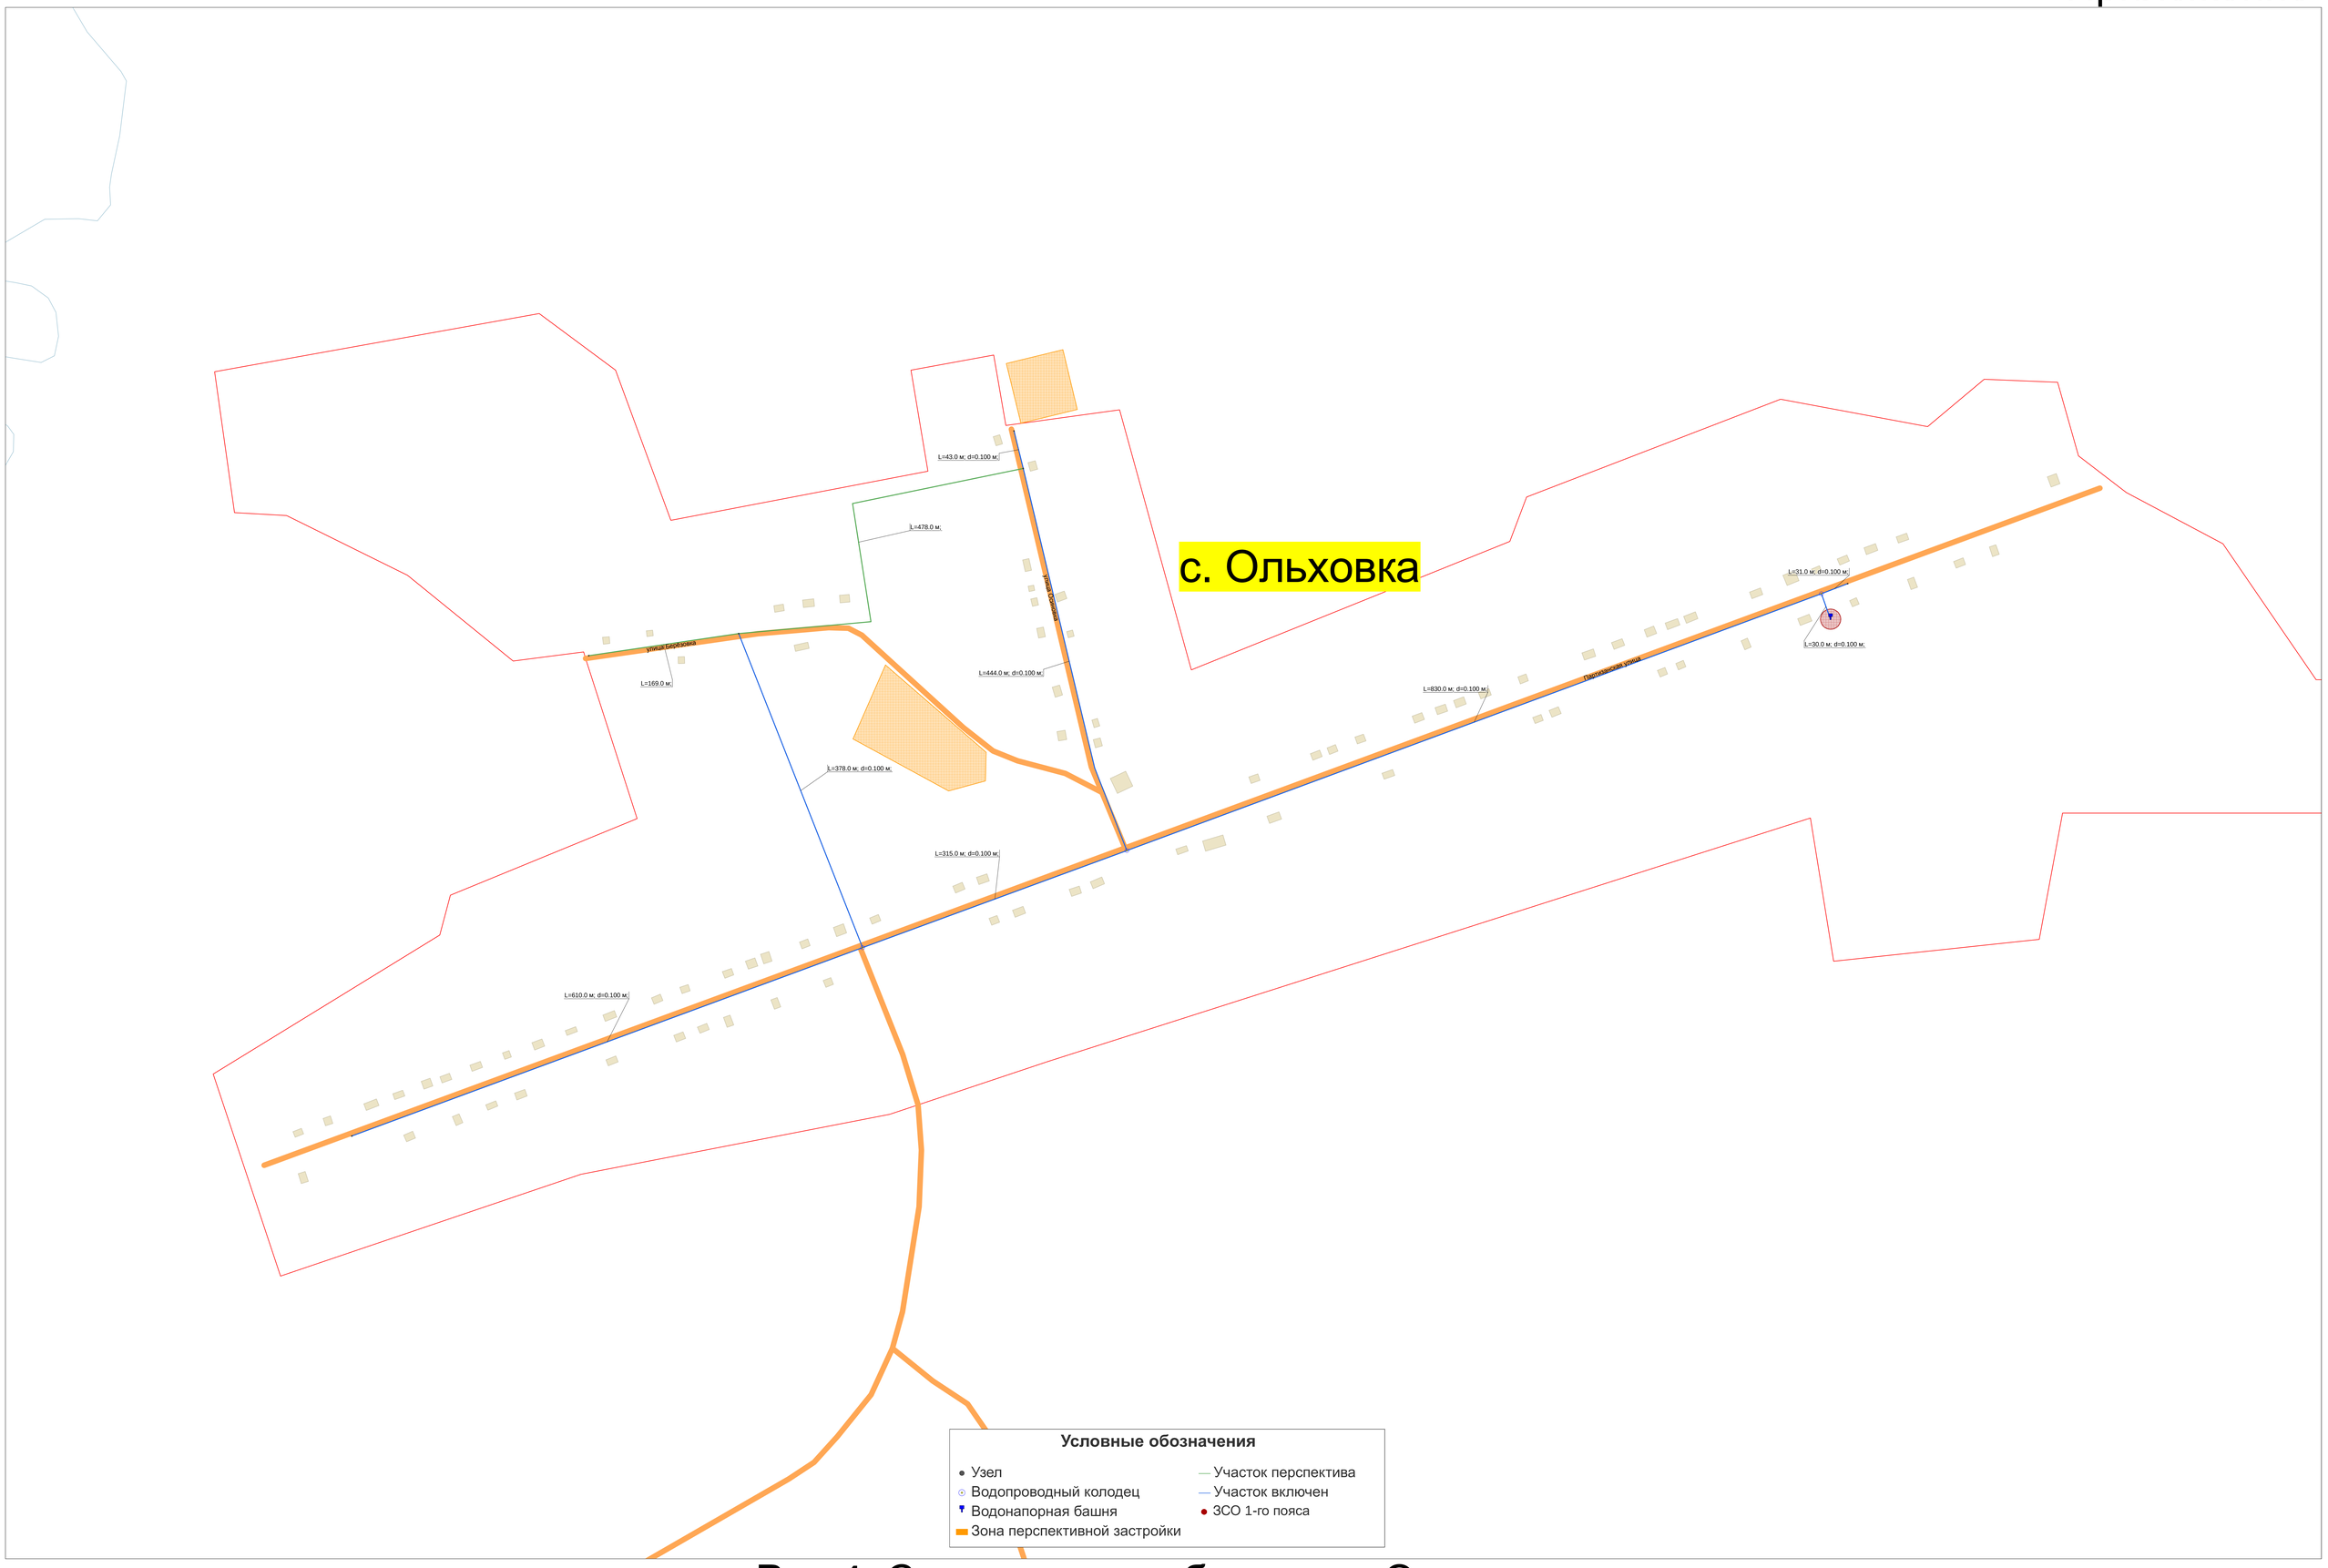

Рис.4. Схема водоснабжения с. Ольховка