


п. Грибной

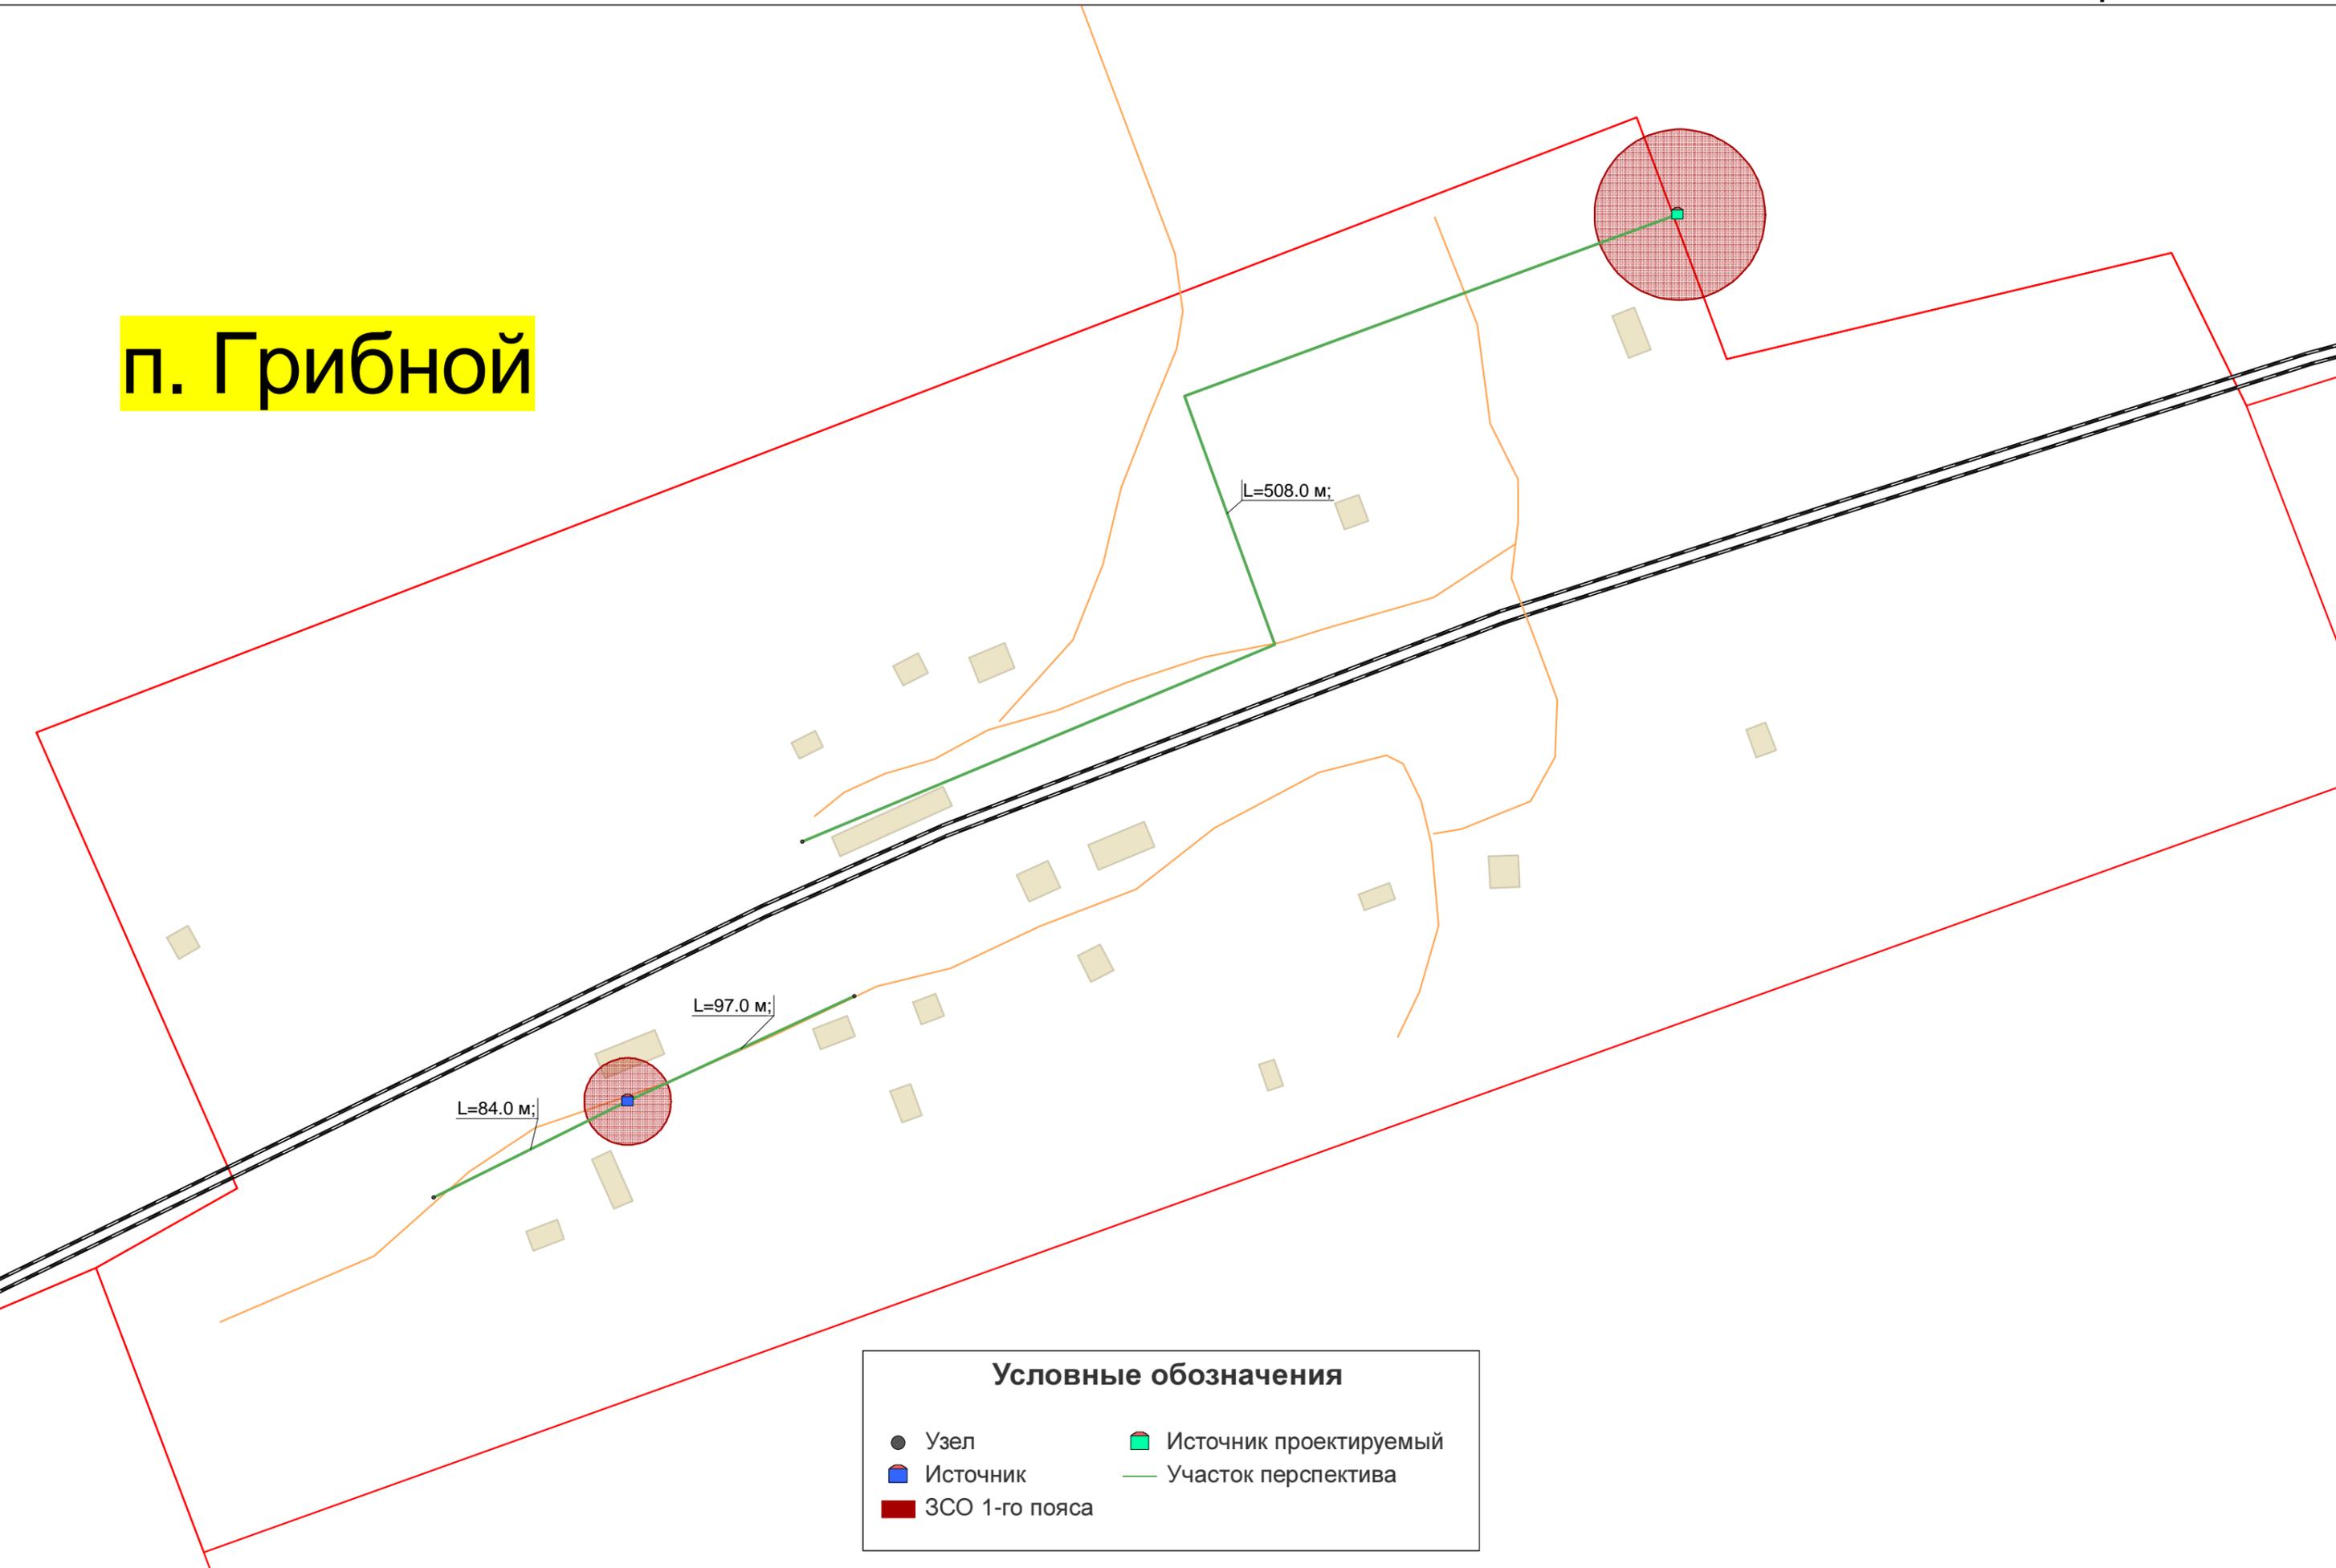

**Условные обозначения**

● Узел	■ Источник проектируемый
■ Источник	— Участок перспектива
■ ЗСО 1-го пояса	

Рис. 6. Схема водоснабжения п. Грибной