

п. Белый Яр

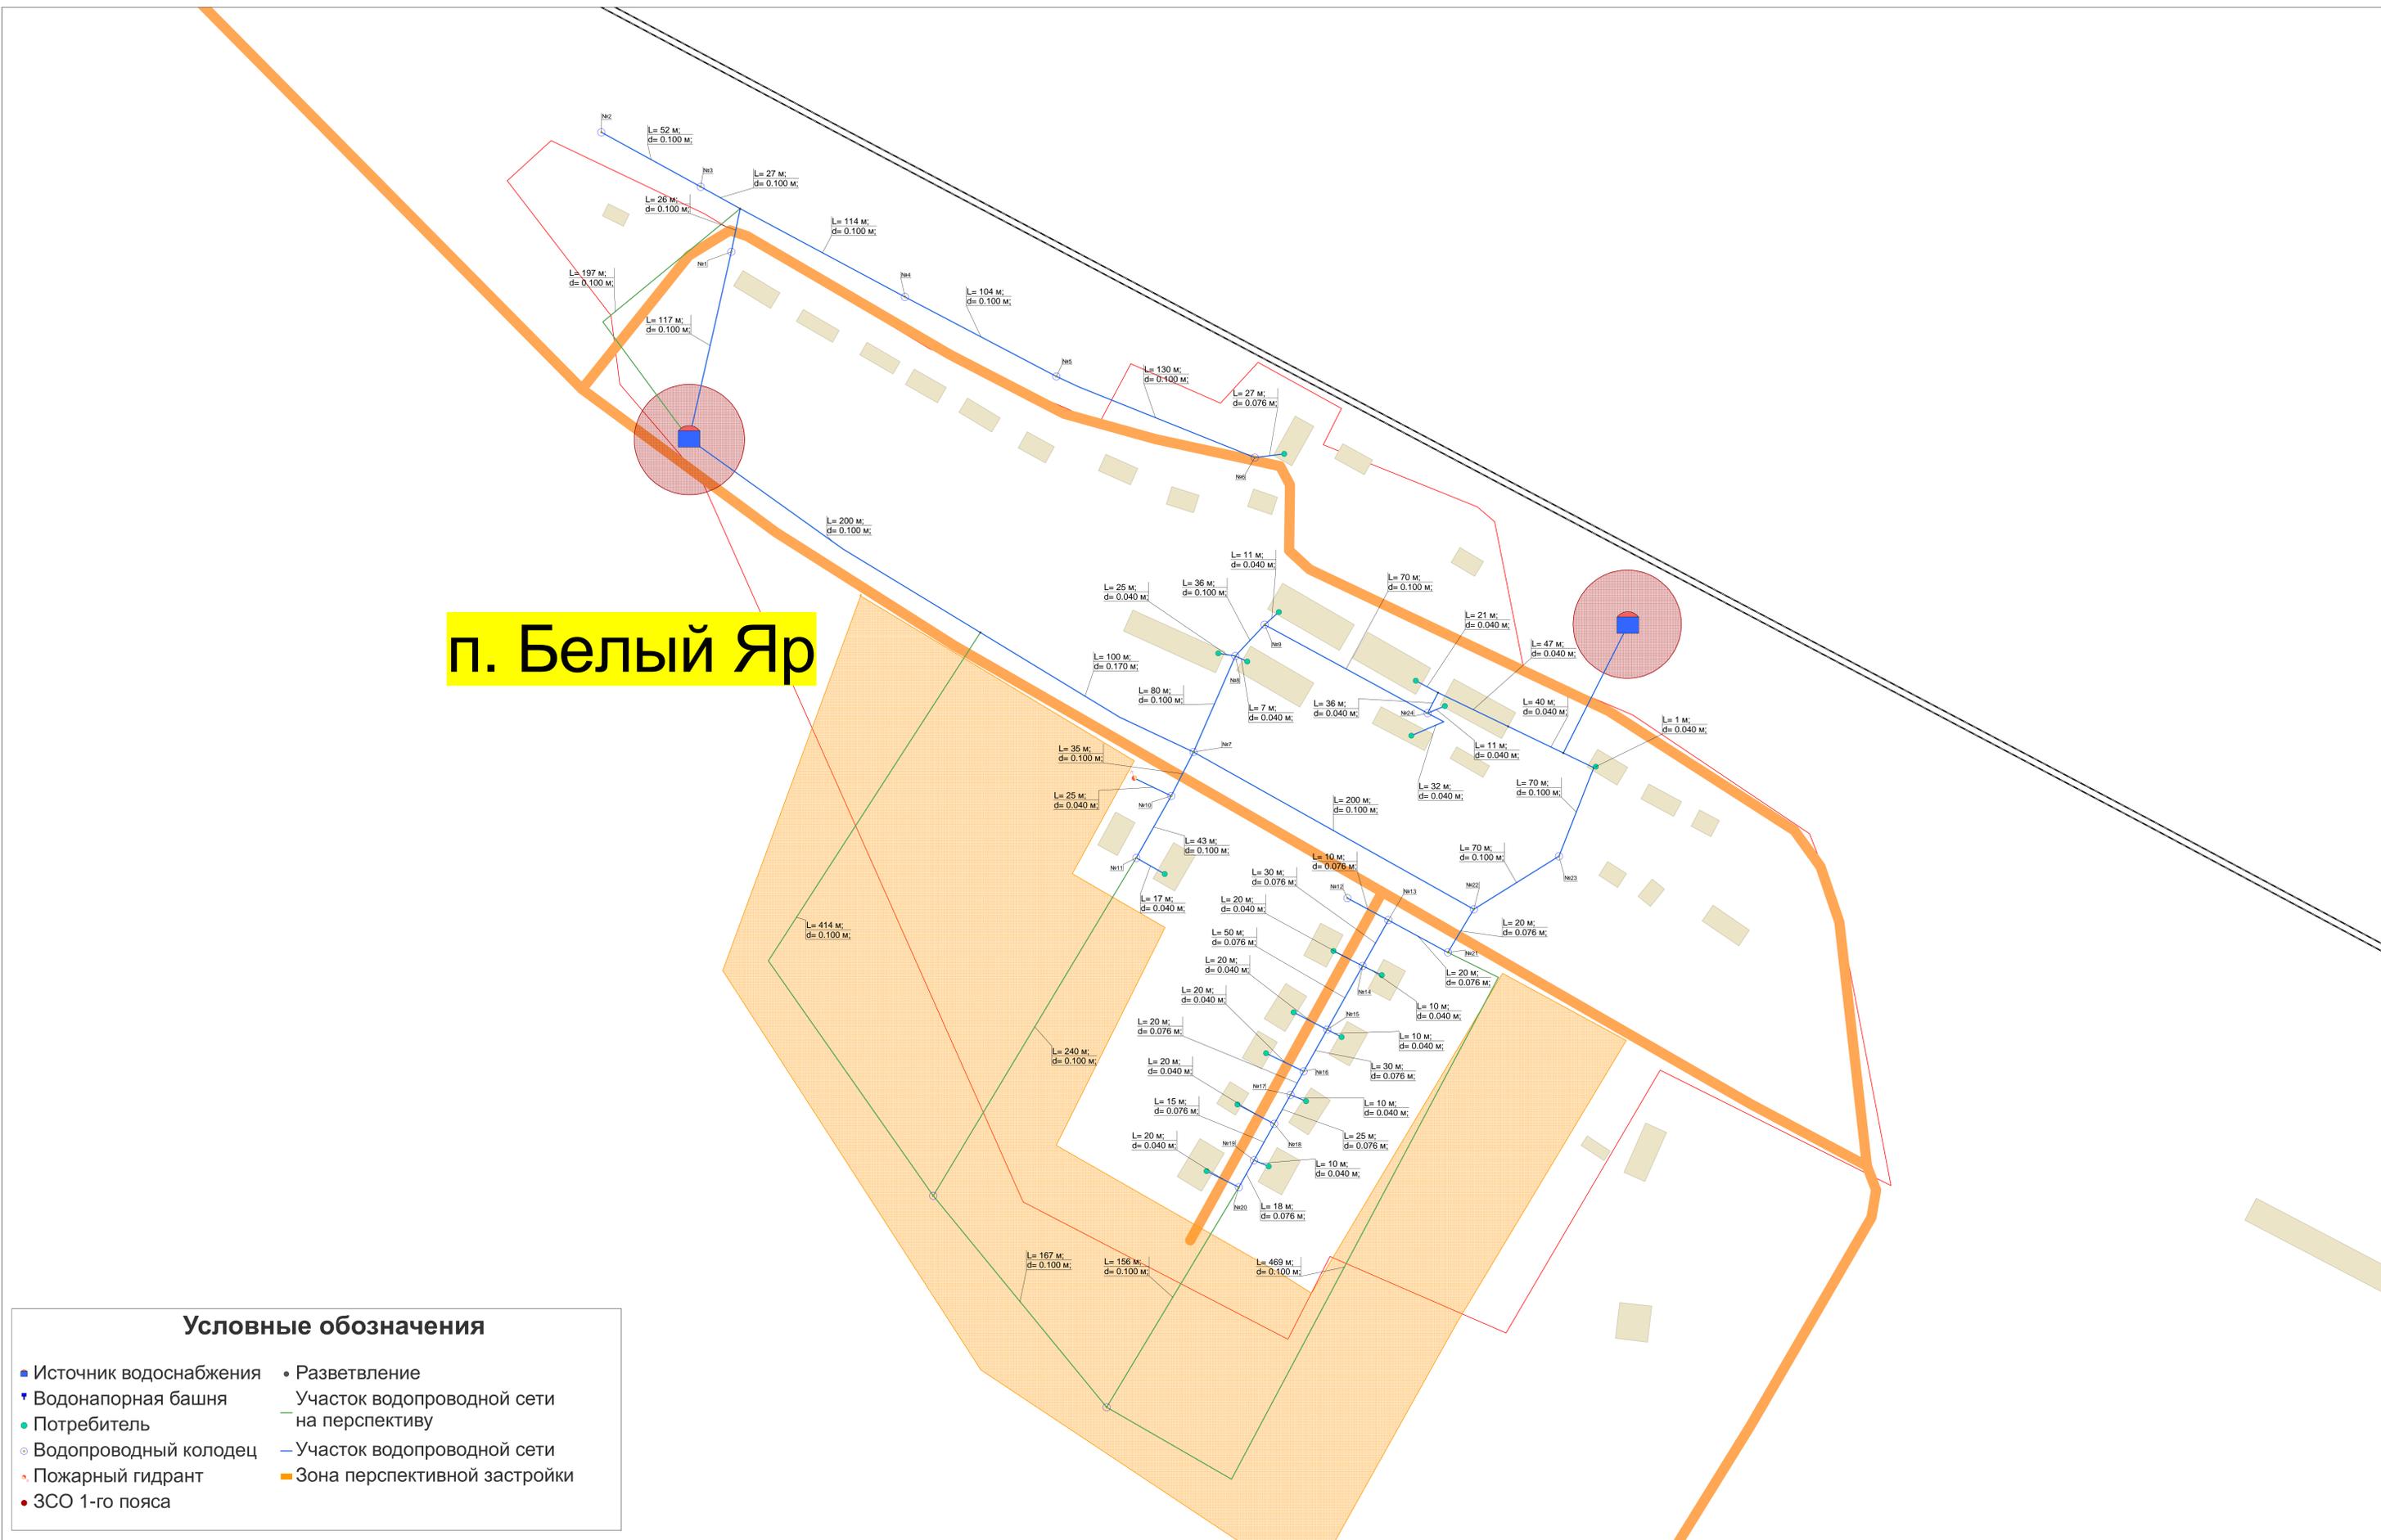


Рис. 2. Схема водоснабжения п.Белый Яр