

п. Причулымский

| Условные обозначения | |
|--------------------------|-------------------------|
| ● Потребитель | — Участок перспектива |
| ● Узел | ▣ Водонапорная башня |
| ■ Источник | ○ Водопроводный колодец |
| ■ Источник проектируемый | — Участок включен |
| ● ЗСО 1-го пояса | |

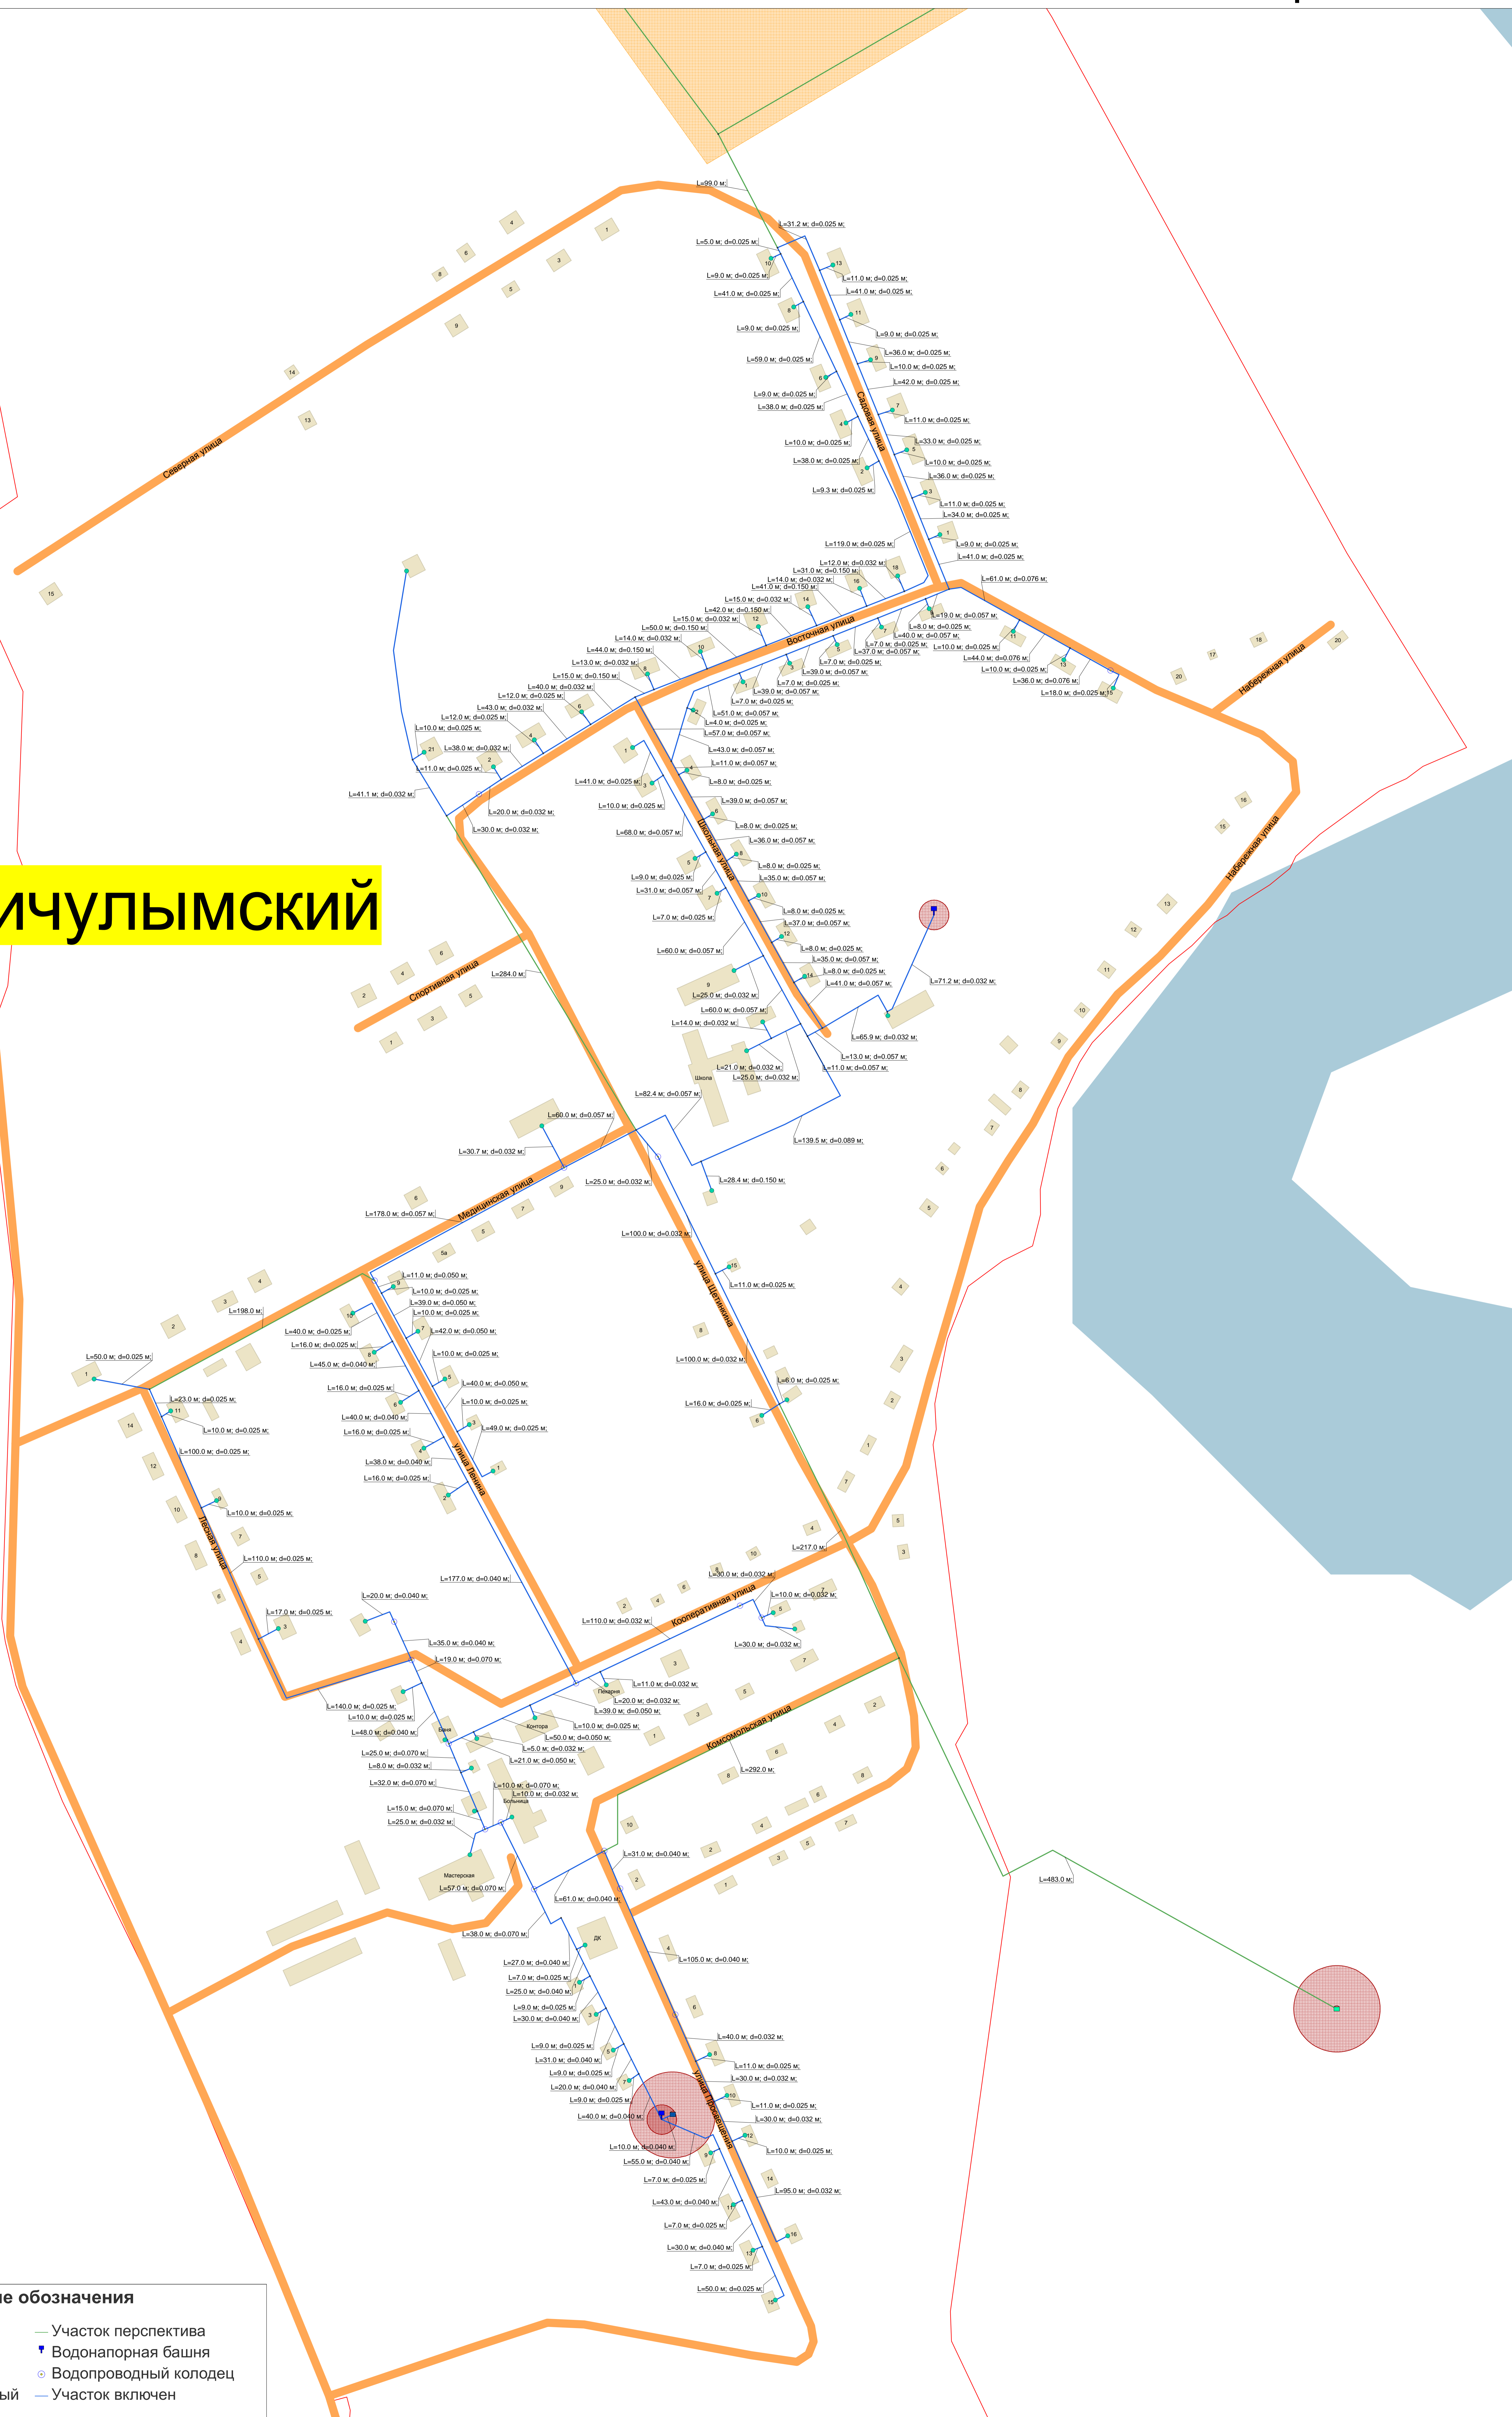


Рис. 1. Схема водоснабжения п. Причулымский