


п.Ключи

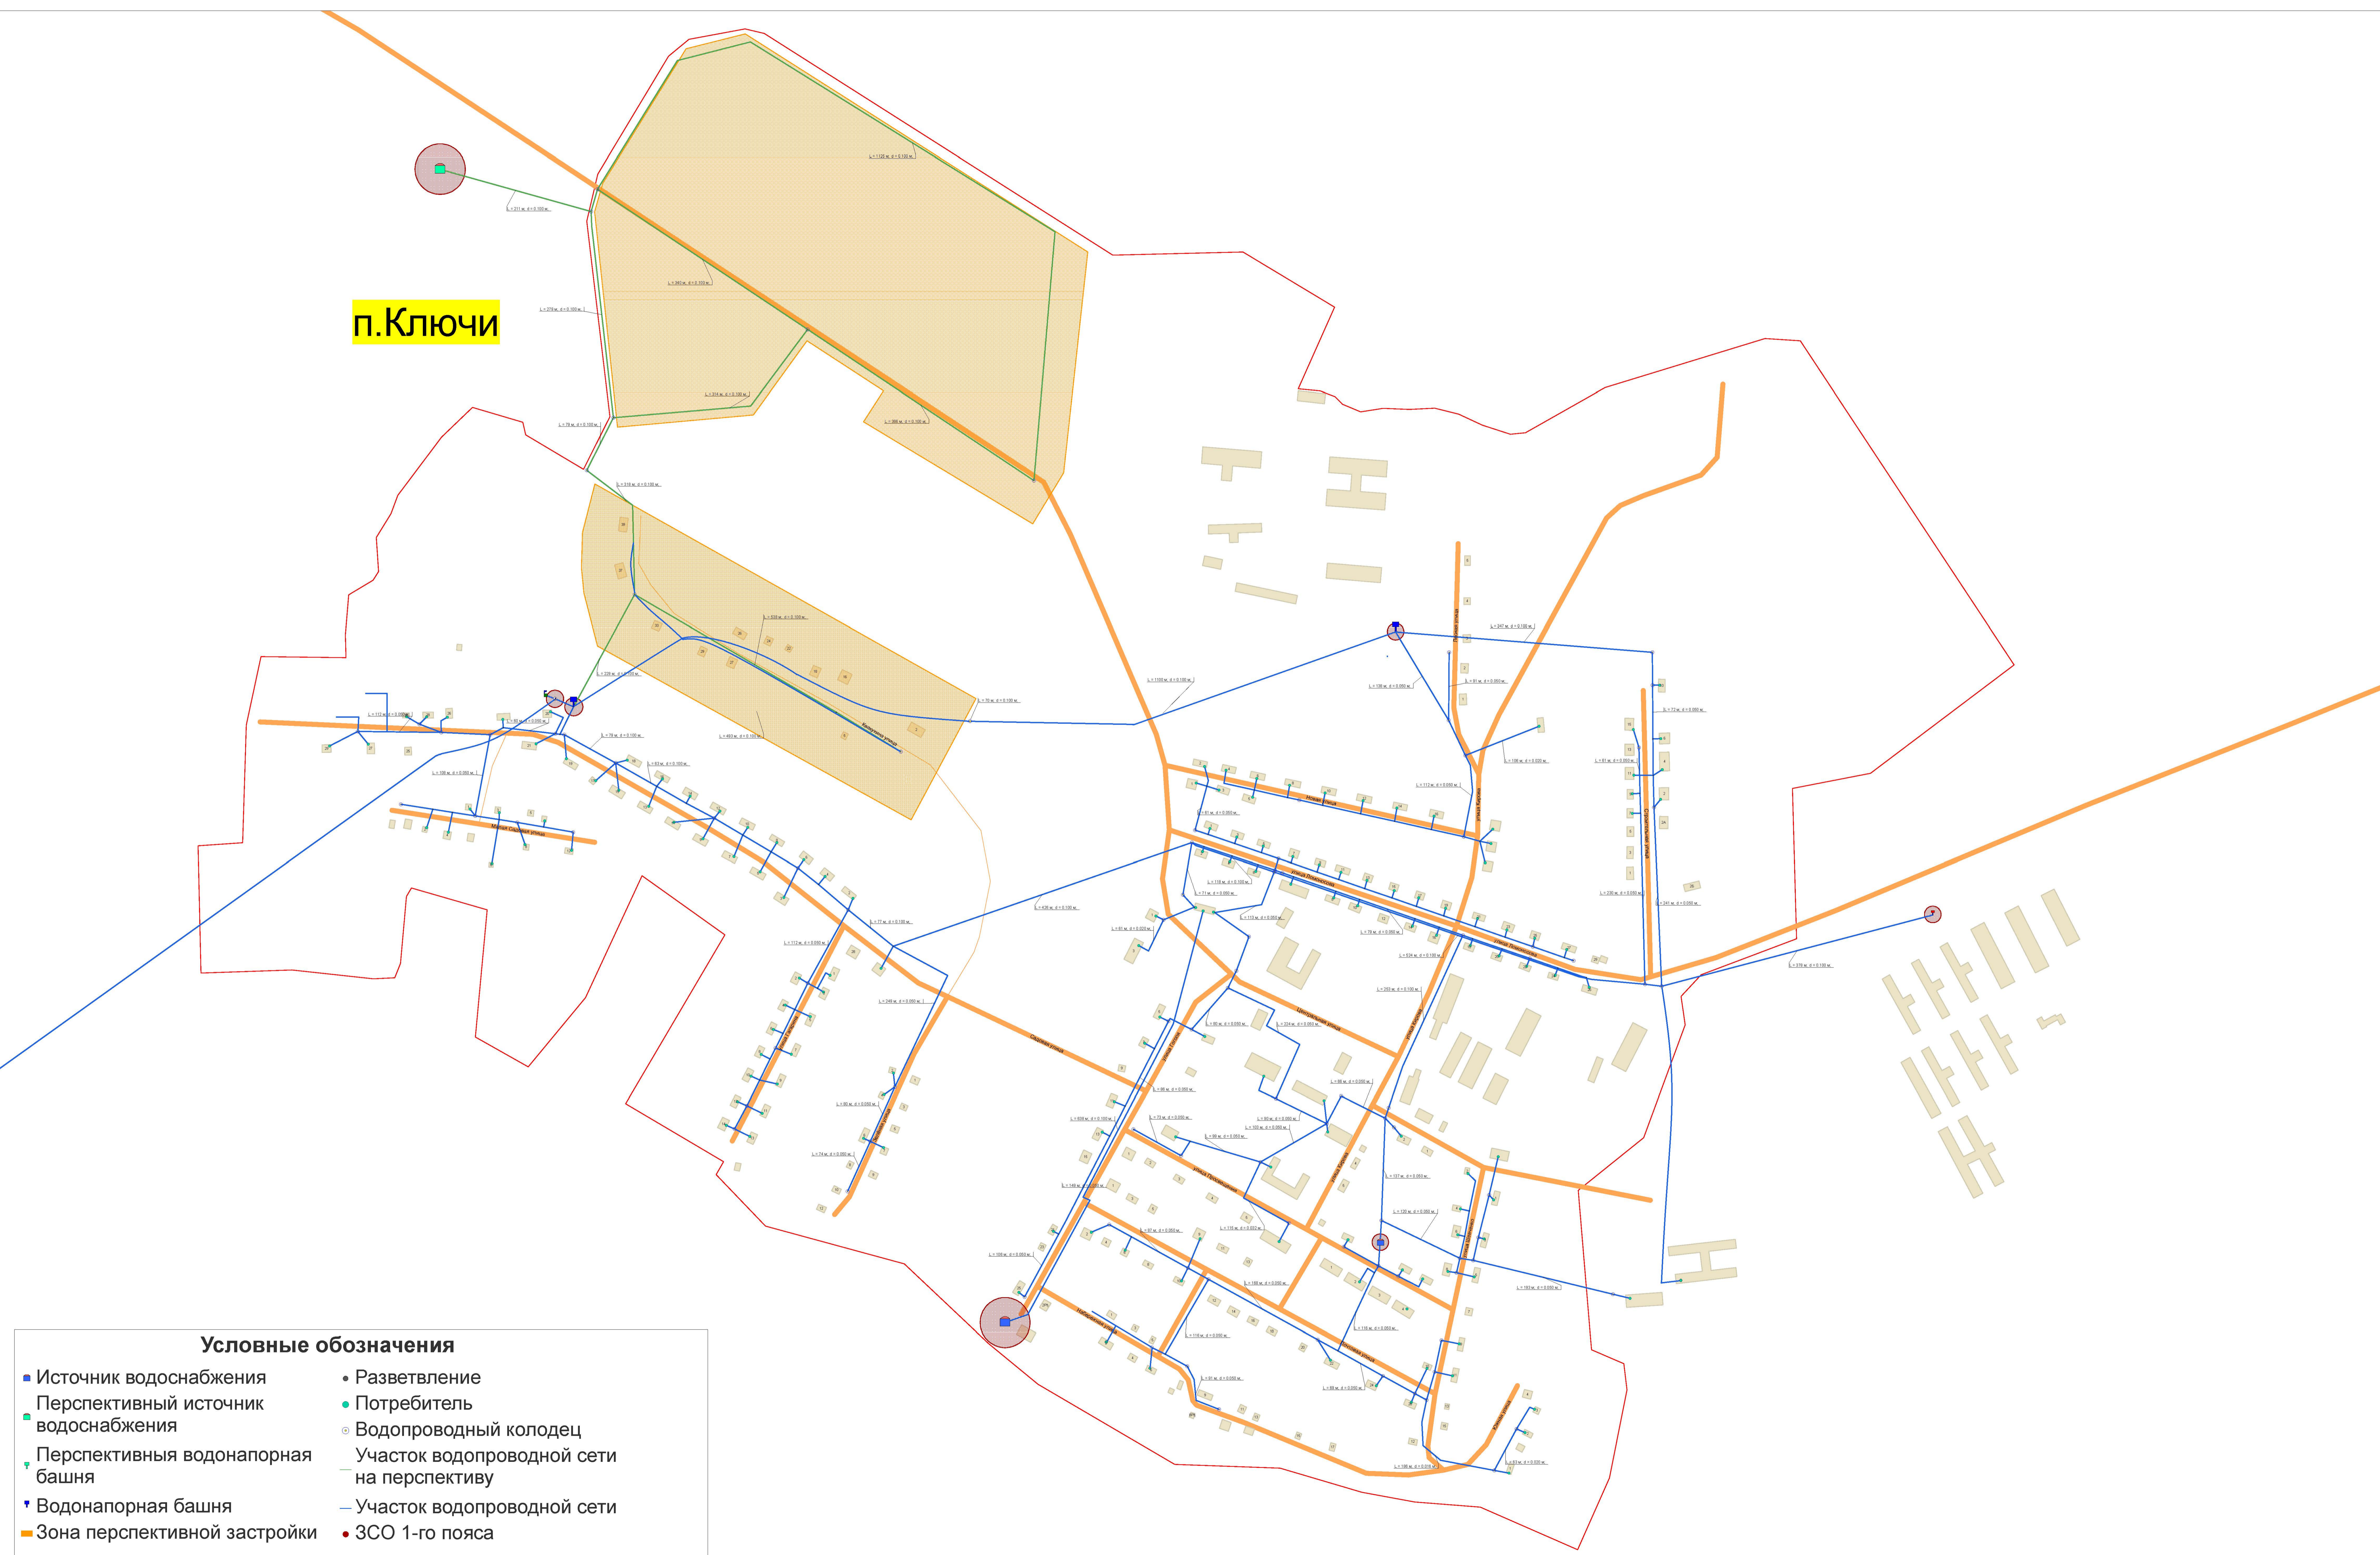

Условные обозначения

- | | |
|--|---|
| ■ Источник водоснабжения | • Разветвление |
| ■ Перспективный источник водоснабжения | ● Потребитель |
| ■ Перспективная водонапорная башня | ⊙ Водопроводный колодец |
| ■ Водонапорная башня | — Участок водопроводной сети на перспективу |
| ■ Зона перспективной застройки | — Участок водопроводной сети |
| | ● ЗСО 1-го пояса |

Рис. 1. Схема водоснабжения п.Ключи