


п.Ключи

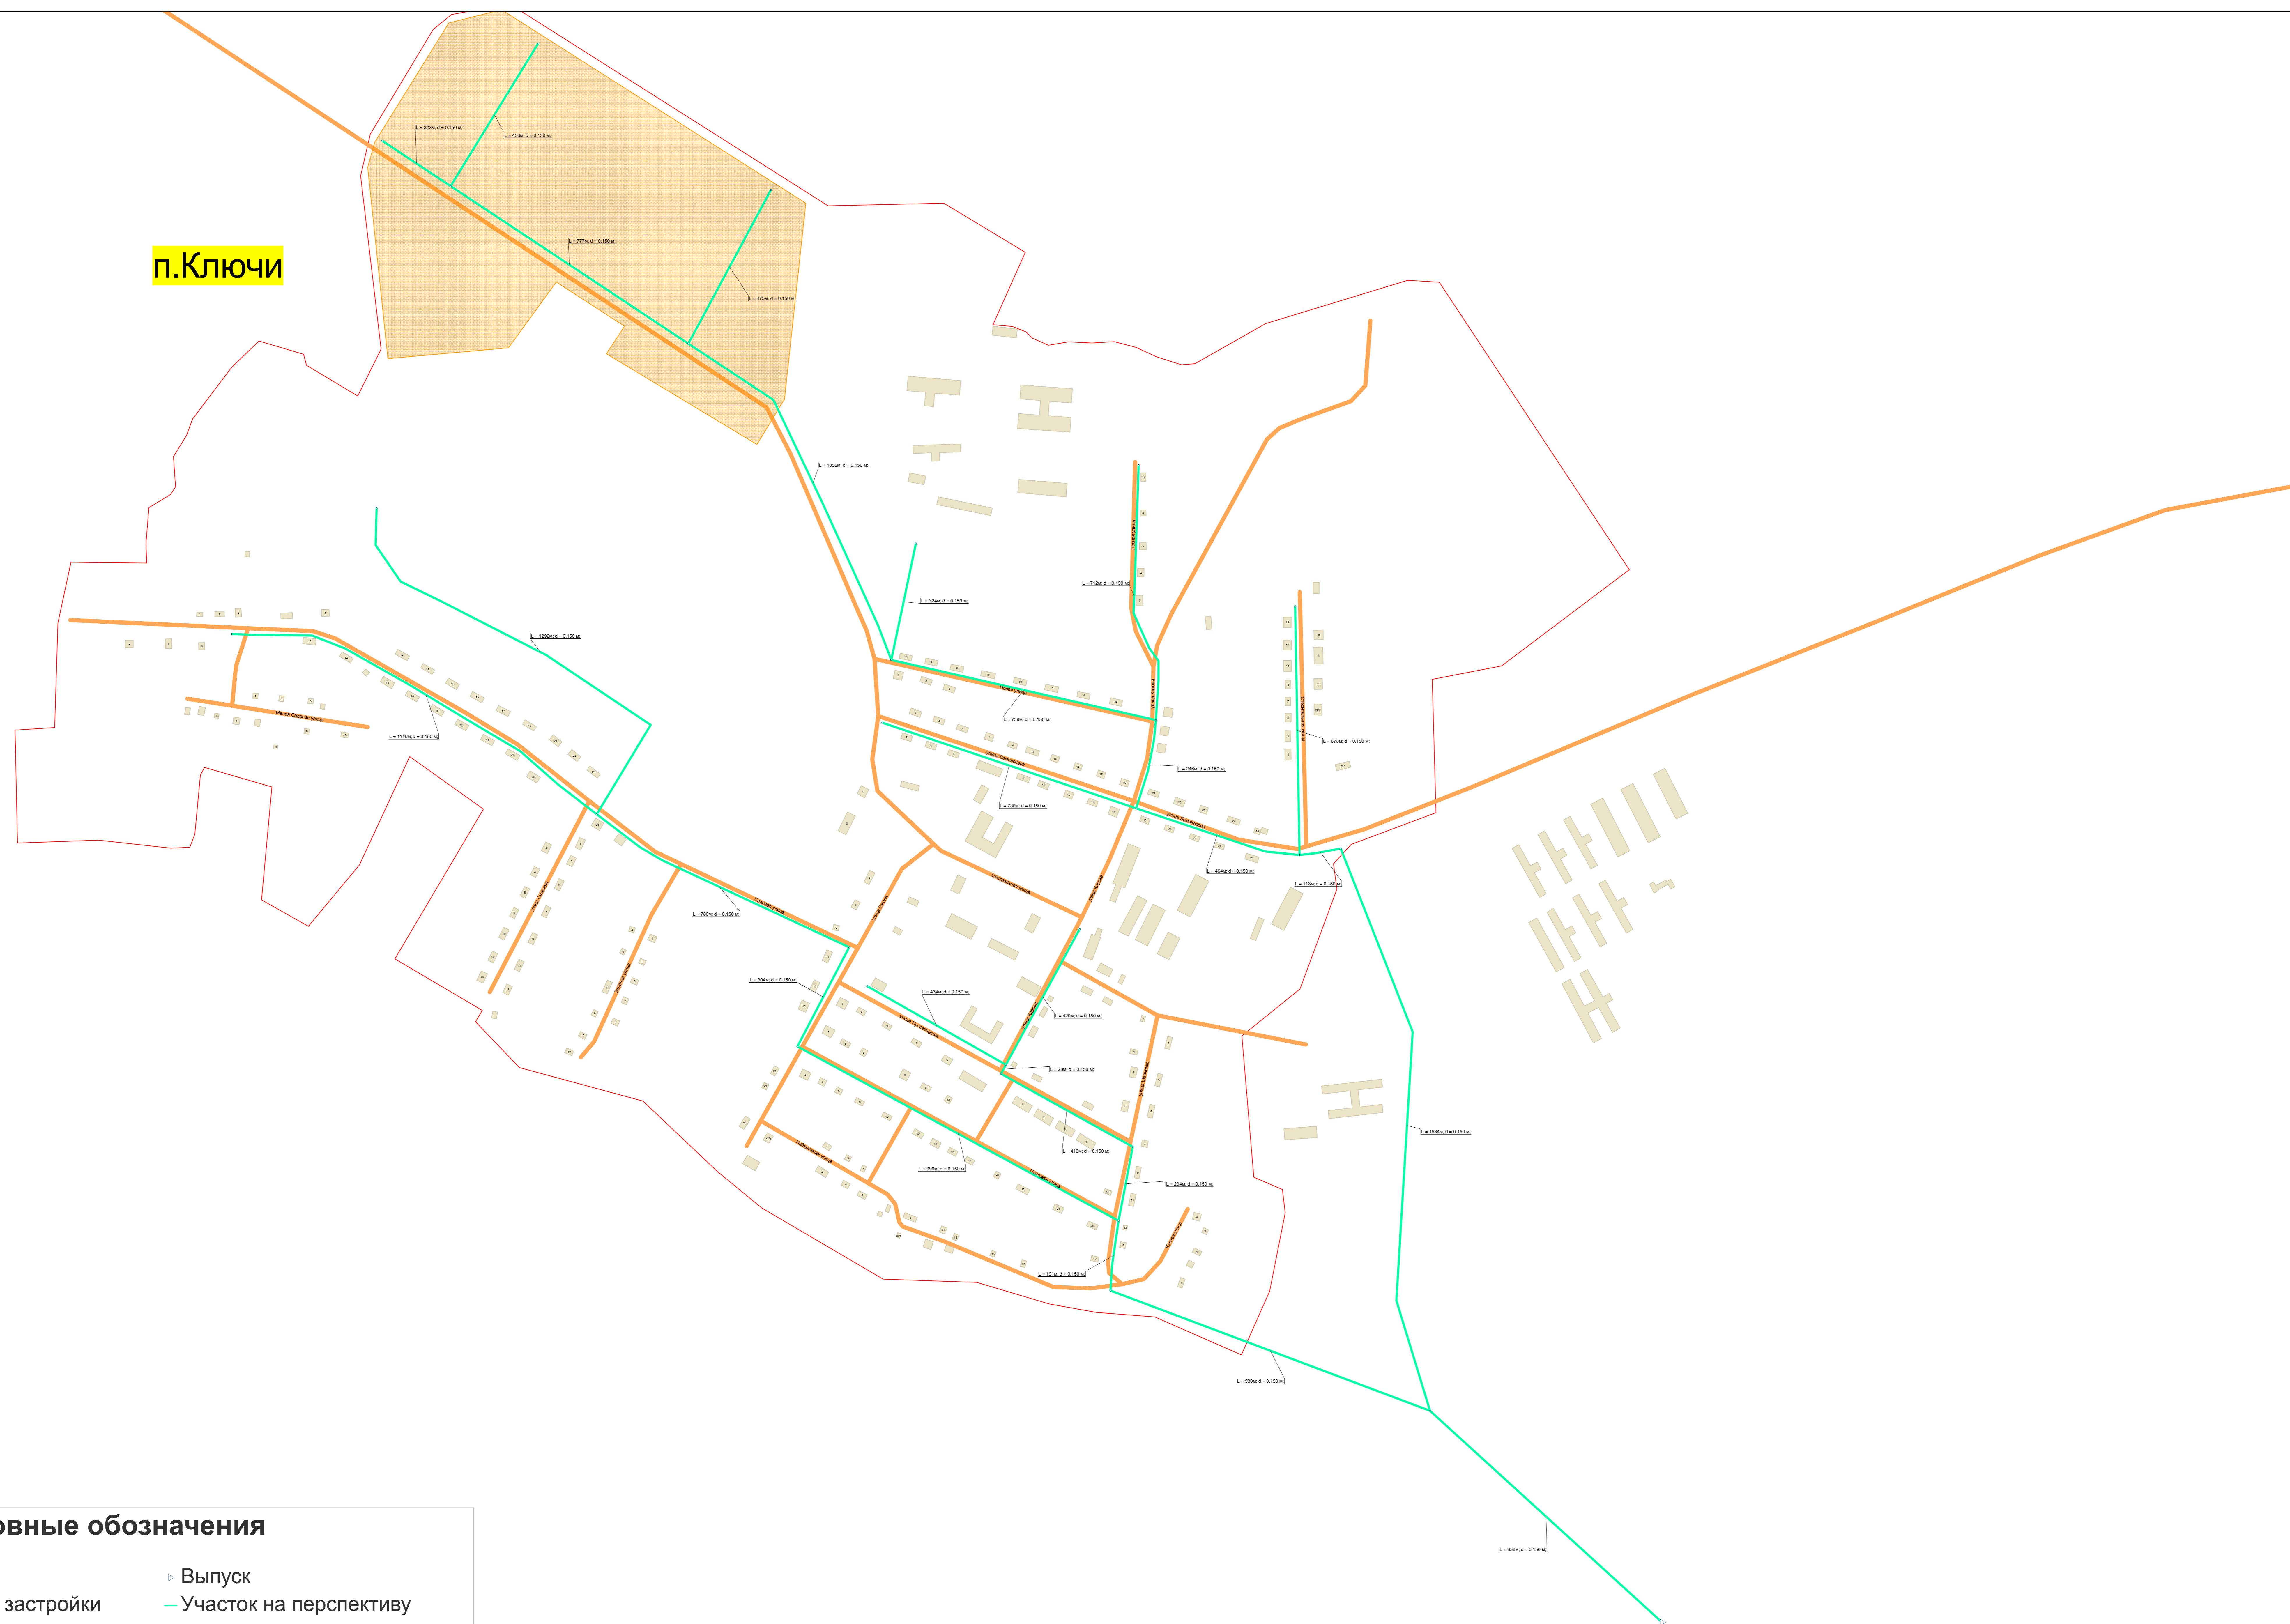

Условные обозначения

- Колодец
- Выпуск
- Зона перспективной застройки
- Участок на перспективу

Рис. 5. Перспективная схема водоотведения п.Ключи