

п. Тарутино

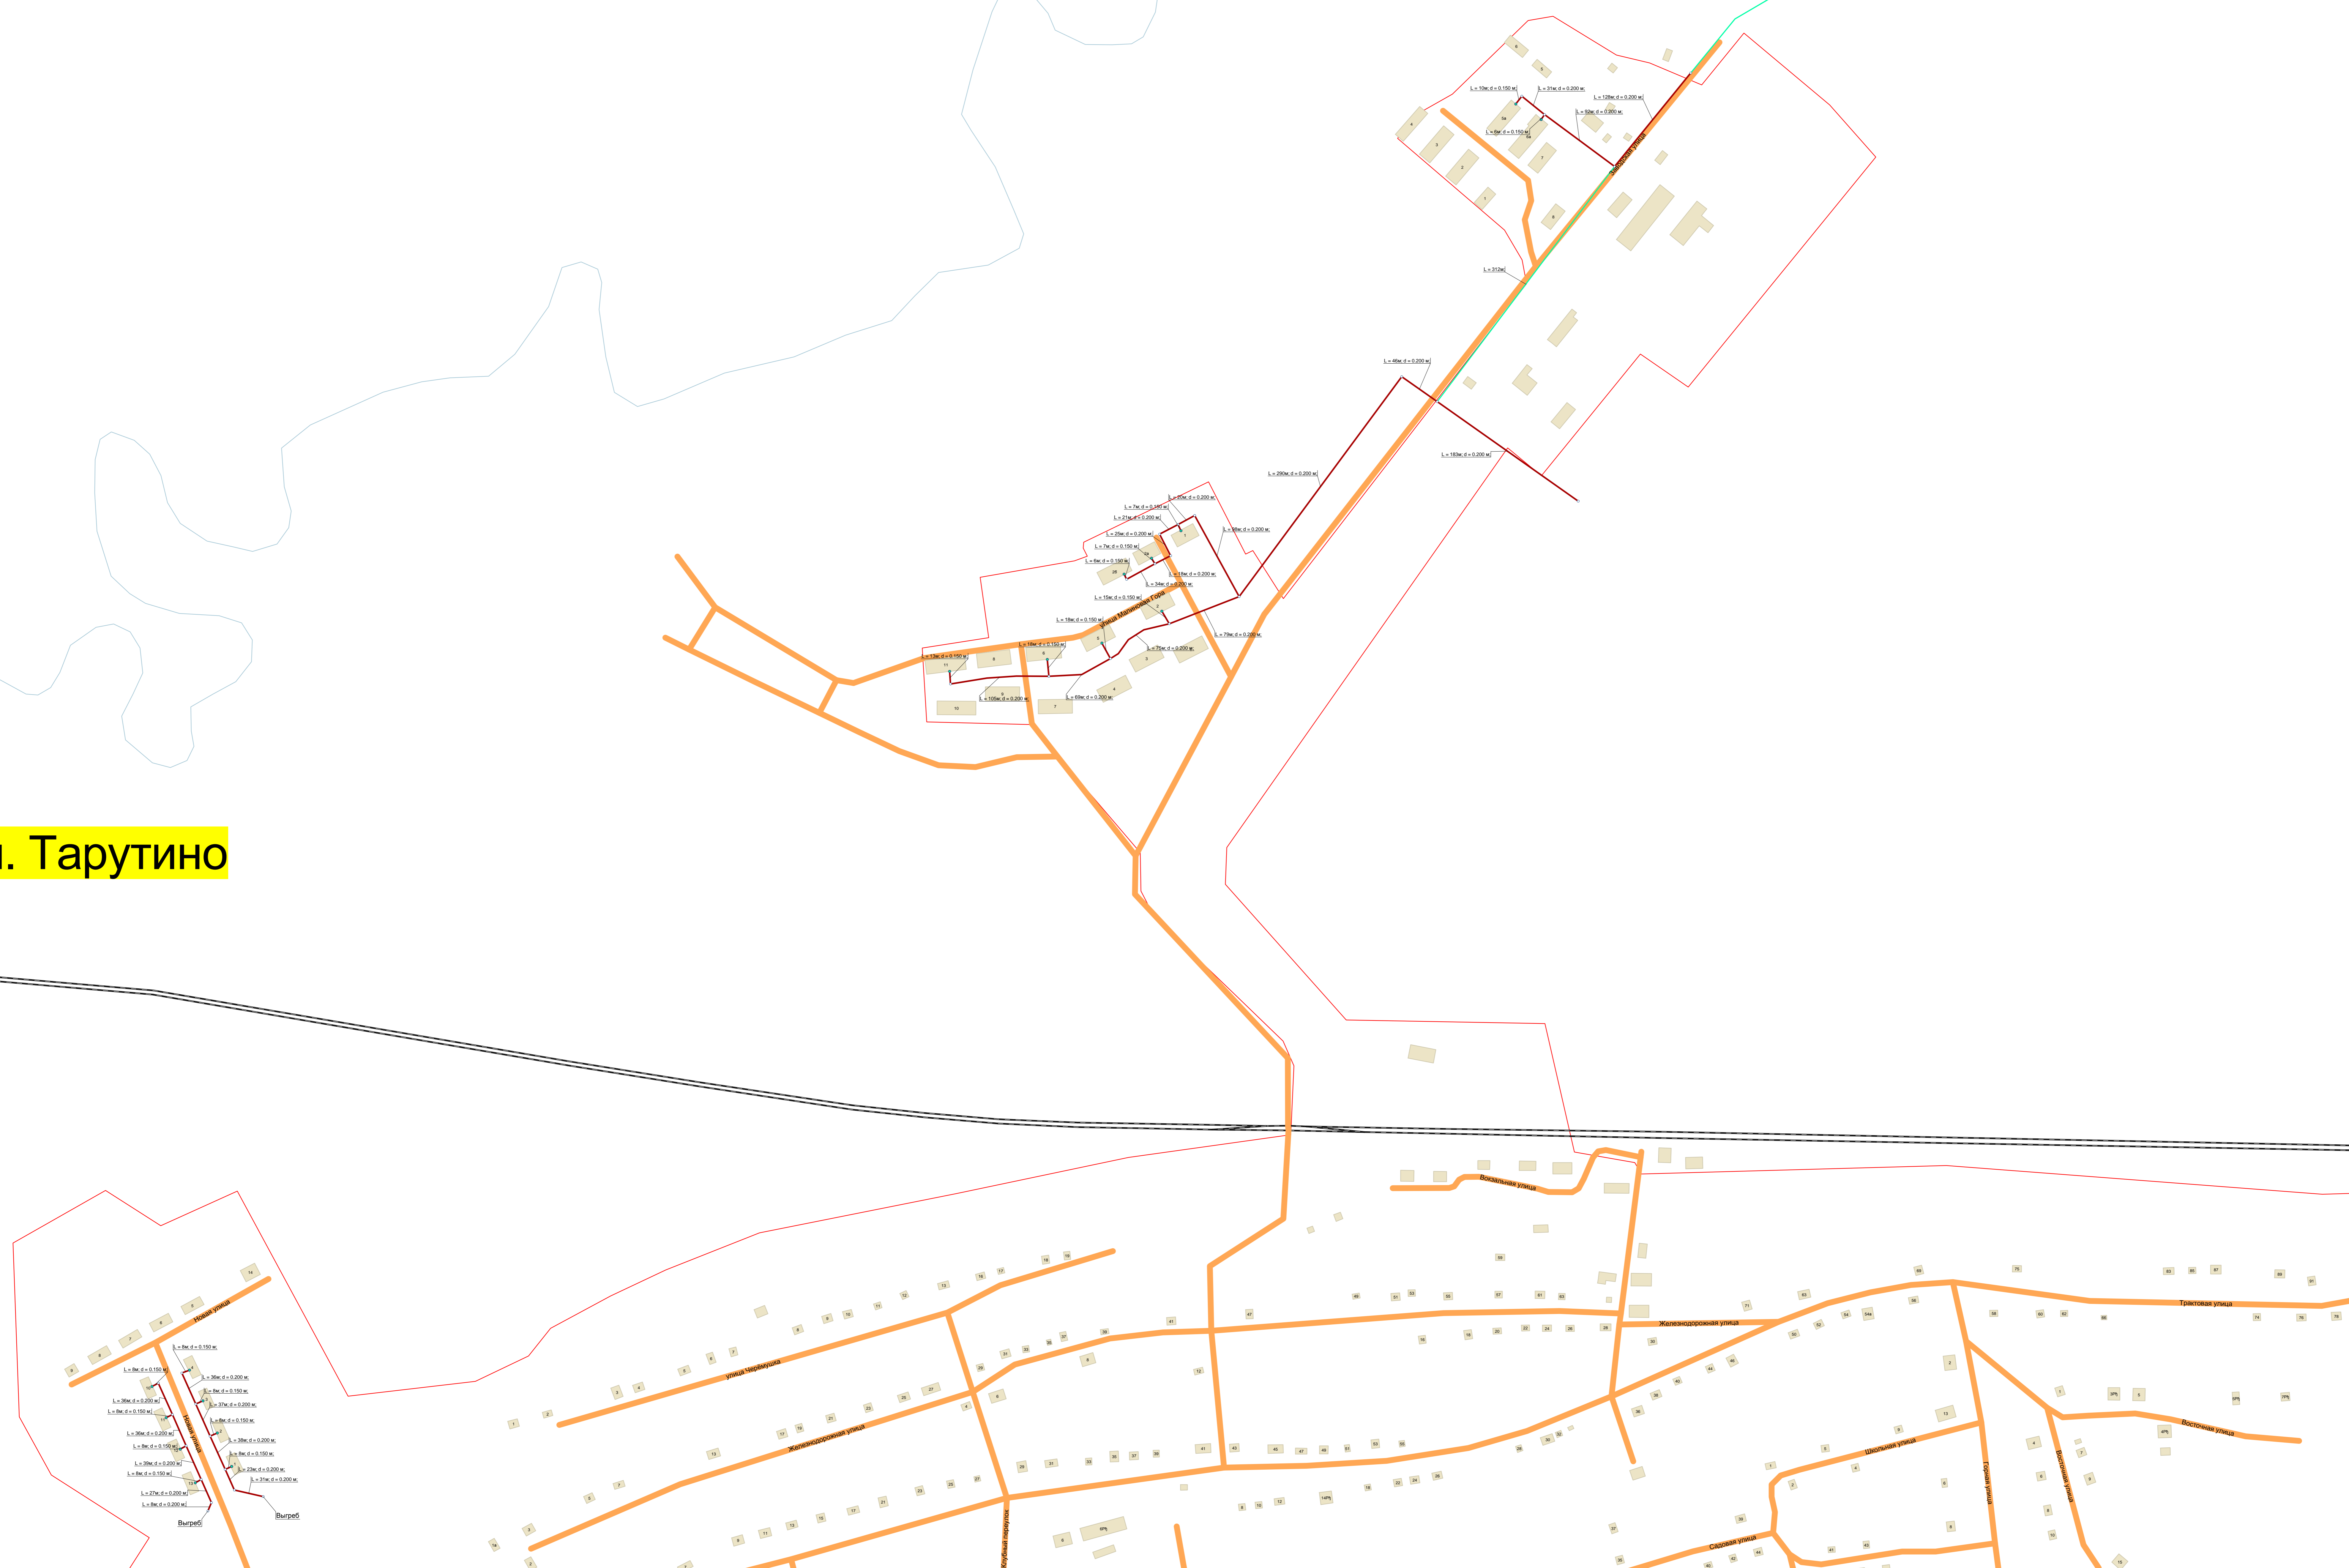


Рис.1. Схема водоотведения п. Тарутино