


ИЗВЕЩЕНИЕ

Ввиду поступления заявления о предоставлении в аренду земельного участка с кадастровым номером 24:02:6804001:232 на праве аренды площадью 2000 кв.м., из категории земель «Земли населенных пунктов», расположенного по адресу: Российская Федерация, Красноярский край, Ачинский район, д. Ладановка, улица Центральная, земельный участок № 6, с видом разрешенного использования «для индивидуального жилищного строительства», далее именуемый «Земельный участок», на праве аренды, администрация Ачинского района, согласно пп.1 п. 1 ст. 39.18 Земельного кодекса РФ, информирует о возможности предоставления в аренду земельного участка из категории земель «Земли населенных пунктов», для индивидуального жилищного строительства, находящегося в государственной собственности Ачинского района.

Граждане, которые заинтересованы в приобретении прав на земельный участок могут подавать заявления о намерении участвовать в аукционе на право заключения договора аренды с «05» 03 2025г. по «03» 04 2025г.

Заявления о намерении участвовать в аукционе на право заключения договора аренды земельного участка принимаются по адресу: 662150 г. Ачинск, ул. Свердлова, 17; по электронной почте: adm@ach-raion.ru, upro_zio@ach-raion.ru, контактный телефон – 8(39151)6-14-46, 8(39151)6-14-45.

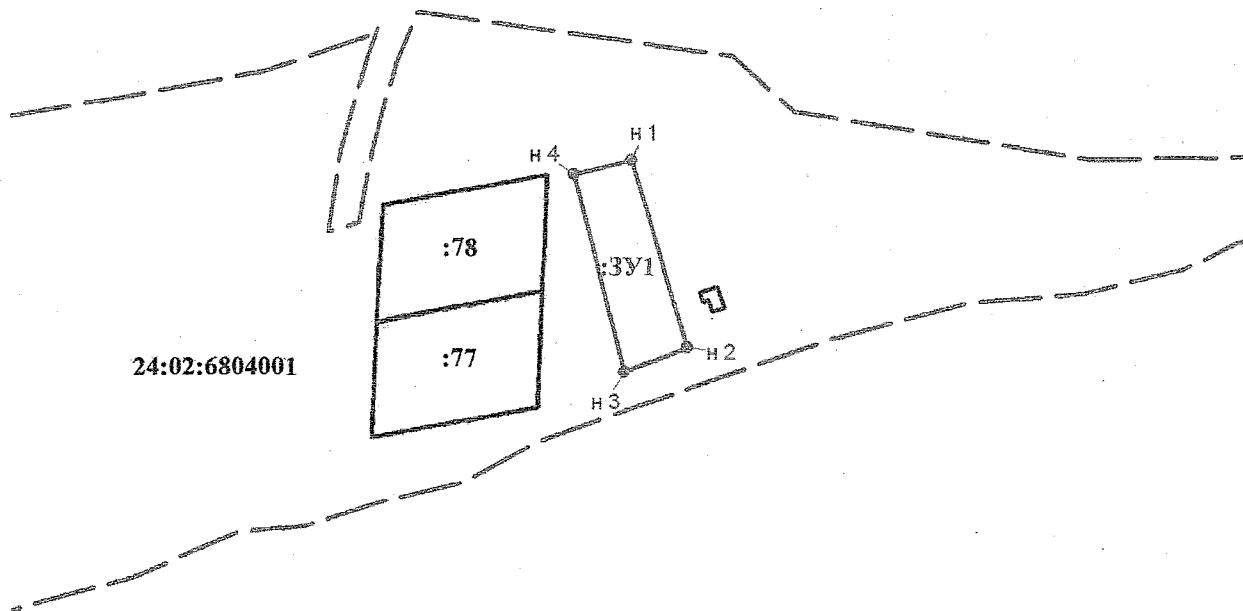

Масштаб 1: 3000

Условные обозначения:

- | | |
|-----------------|---|
| ——— | - Граница земельного участка, установленная (уточненная) при проведении кадастровых работ |
| ———— | - Граница земельного участка, установленная в соответствии федеральным законодательством, включенная в ГКН и не изменяемая при проведении кадастровых работ |
| - - - - | - Граница кадастрового квартала |
| :ЗУ1 | - Надпись вновь образованного земельного участка |
| :164 | - Надписи кадастрового номера земельного участка |
| 24:02:6804001 | - Надпись номера кадастрового квартала |
| n1, n2, ..., n4 | - Надписи номеров вновь образованных характерных точек (межевые знаки) |
| • | - Характерная точка границы (межевой знак) земельного участка, установленная при проведении кадастровых работ |
| 1, 2, 3, ..., 4 | - Надписи номеров существующих характерных точек в ГКН |
| • | - Характерная точка границы земельного участка, установленная в соответствии федеральным законодательством и включенная в ГКН |