

Утверждено
Приказом Минэнерго России
от «31» 10 2022 г. № 1171

Утверждено:

Приказом Минэнерго России
от «31» 10 2022 г. № 1171 »

Согласовано:

Администрацией Преображенского сельсовета
Ачинского района Красноярского края
Письмом № 425 от 03.10.2022 г.

**РОССИЙСКАЯ ФЕДЕРАЦИЯ
ООО «ВОЛЖСКИЕ ЗЕМЛИ»**

Свидетельство № СРО-И-008-30112009-00131

**Документация по планировке территории
(проект планировки территории, содержащий проект межевания территории)**

для размещения объекта АО «Транснефть – Западная Сибирь»:

«МН «Анжеро-Судженск – Красноярск». НПС-2 Ачинской ЛПДС.
Красноярское РНУ. Строительство»

Красноярский край, Ачинский муниципальный район

Том 6

Основная часть проекта межевания территории. Графическая часть

Директор ООО «Волжские Земли»



Д.Ю. Яндулов

САМАРА
2022 г.

Состав документации по планировке территории

Основная часть проекта планировки территории

Том 1. Основная часть проекта планировки территории. Положение о размещении объектов трубопроводного транспорта

1. Сведения о размещении объекта на территории

Приложение: Перечень координат характерных точек границ зон планируемого размещения линейных объектов

Приложение: Перечень координат характерных точек границ зон планируемого размещения линейных объектов, подлежащих реконструкции в связи с изменением их местоположения

Том 2. Основная часть проекта планировки территории. Графическая часть

№ п/п	Наименование	Лист	Масштаб
1.	Чертеж красных линий	Не требуется. ч. 11 ст. 1 Градостроительного кодекса РФ	
2.	Приложение: Перечень координат характерных точек красных линий		
3.	Чертеж границ зон планируемого размещения линейного объекта	ППТ - 1	1:1 000
4.	Приложение: Каталог координат характерных точек границы зоны планируемого размещения временных зданий и сооружений	ТЧ	б/м
5.	Чертеж границ зон планируемого размещения линейных объектов, подлежащих реконструкции в связи с изменением их местоположения	Чертеж не разрабатывался в связи с тем, что объекты, подлежащие реконструкции в связи с изменением их местоположения, в границах зон планируемого размещения объекта отсутствуют	

Материалы по обоснованию проекта планировки территории

Том 3. Материалы по обоснованию проекта планировки территории.

Пояснительная записка

1. Исходная разрешительная документация
2. Обоснование размещения проектируемого объекта
3. Предложения по внесению изменений и дополнений в документы территориального планирования и правила землепользования и застройки
4. Сведения о пересечениях проектируемого объекта с другими объектами капитального строительства
5. Состав материалов и результатов инженерных изысканий

Том 4. Материалы по обоснованию проекта планировки территории.

Графическая часть

№ п/п	Наименование	Лист	Масштаб
1.	Схема расположения элементов планировочной структуры	ППТ-2	1:20 000
2.	Схема использования территории в период подготовки проекта планировки	ППТ-3	1:1 000

№ п/п	Наименование	Лист	Масштаб
3.	Схема организации улично-дорожной сети и движения транспорта	Не требуется. п. 21 постановления Правительства РФ от 12 мая 2017 № 564	
4.	Схема вертикальной планировки территории, инженерной подготовки и инженерной защиты территории	Не требуется. Приказ Минстроя России от 25.04.2017 № 740/пр	
5.	Схема границ зон с особыми условиями использования территории, особо охраняемых природных территорий, лесничеств	ППТ-4	1:1 000
6.	Схема границ территорий объектов культурного наследия	Не разрабатывается в связи с тем, что на территории размещения объекта отсутствуют объекты культурного наследия, включенные в единый государственный реестр объектов культурного наследия (памятников истории и культуры) народов Российской Федерации, выявленные объекты культурного наследия, либо объекты, обладающие признаками объекта культурного наследия (согласно акту государственной историко-культурной экспертизы № 28/22)	
7.	Схема границ территорий, подверженных риску возникновения чрезвычайных ситуаций природного и техногенного характера	ППТ-5	1:1 000
8.	Схема конструктивных и планировочных решений	ППТ-6	1:1 000
9.	Схема с отображением зоны минимальных расстояний от оси проектируемого объекта	ППТ-7	1:5 000
10.	Приложение: Каталог координат характерных точек устанавливаемых охранных зон	ТЧ	б/м
11.	Приложение: Каталог координат характерных точек границы зоны минимальных расстояний	ТЧ	б/м

Проект межевания территории

Том 5. Основная часть проекта межевания территории. Текстовая часть

1. Перечень и сведения о площади образуемых земельных участков, в том числе возможные способы их образования
2. Перечень и сведения о площади образуемых земельных участков, которые будут отнесены к территориям общего пользования или имуществу общего пользования
3. Перечень и сведения о площади образуемых земельных участков, в том числе в отношении которых предполагаются резервирование и (или) изъятие для государственных или муниципальных нужд

4. Вид разрешенного использования образуемых земельных участков в соответствии с проектом планировки территории
5. Информация о правообладателях земельных участков
6. Категория земель
7. Адресные характеристики земельных участков
8. Площадь исходных земельных участков
9. Целевое назначение лесов, вид (виды) разрешенного использования лесного участка, количественные и качественные характеристики лесного участка, сведения о нахождении лесного участка в границах особо защитных участков лесов
10. Сведения о границах зон публичных сервитутов, подлежащих установлению, содержащие перечень координат характерных точек границ публичного сервитута в системе координат, используемой для ведения Единого государственного реестра недвижимости

Приложение 1: Перечень координат характерных точек границ территории, применительно к которой осуществляется подготовка проекта межевания

Том 6. Основная часть проекта межевания территории. Графическая часть

№ п/п	Наименование	Лист	Масштаб
1.	Чертеж межевания территории	ПМТ-8	1:1 000
2.	Приложение: Перечень координат характерных точек образуемых земельных участков и частей земельных участков	ТЧ	б/м

Том 7. Материалы по обоснованию проекта межевания

1. Обоснование определения местоположения границ образуемого земельного участка с учетом соблюдения требований к образуемым земельным участкам, в том числе требований к предельным (минимальным и (или) максимальным) размерам земельных участков
2. Обоснование способа образования земельного участка
3. Обоснование определения размеров образуемого земельного участка
4. Обоснование определения границ публичного сервитута, подлежащего установлению в соответствии с законодательством Российской Федерации

№ п/п	Наименование	Лист	Масштаб
1.	Чертеж обоснования проекта межевания	ПМТ-9	1:1 000


Содержание:

Чертеж межевания территории.....6-8

Приложение: Перечень координат характерных точек образуемых земельных участков и частей земельных участков.....9-33

Условные обозначения

	- образуемый земельный участок/часть земельного участка		- демонтаж
	- условный номер образуемого земельного участка/образуемой части земельного участка		- существующий нефтепровод
	- номер характерной точки границы образуемого земельного участка/образуемой части земельного участка		- существующий кабель связи
	- проектируемые сети нефтепровода		- существующая ВЛ
	- проектируемая ВЛ 6 кВ		- существующий электрокабель
	- проектируемая КЛ 6 кВ		- сенокос
	- проектируемый кабель связи		- редколесье
	- проектируемые сети ЭХЗ		- полевая дорога
	- проектируемый водопровод хозяйственно-питьевой		- высотные отметки
	- проектируемый водопровод противопожарный		- сплошная горизонталь
	- проектируемый водопровод от артсважины		- граница сельского поселения
	- проектируемый пенопровод		- граница населенного пункта
	- проектируемые теплосети		- граница и номер кадастрового квартала
	- проектируемые сети производственно-ливневой канализации (самотечный)		- ранее учтенный зем. участок, существующий в ЕГРН
	- проектируемый кабель электроснабжения до 1кВ проложенный по эстакаде		- объект капитального строительства, существующий в ЕГРН
	- проектируемый кабель электроснабжения до 1кВ проложенный в траншее		
	- проектируемые сети АПТ		
	- проектируемые сети пожарной сигнализации по эстакаде		
	- проектируемые сети КТСО		
	- проектируемая НПС-2		
	- проектируемые опоры ВЛ		
	- проектируемое временное ограждение		
Элементы планировочной структуры			
<u>Планируемые</u>			
	- территория, предназначенная для размещения линейного объекта		
<u>Существующие</u>			
	- территория занятая линейным объектом		

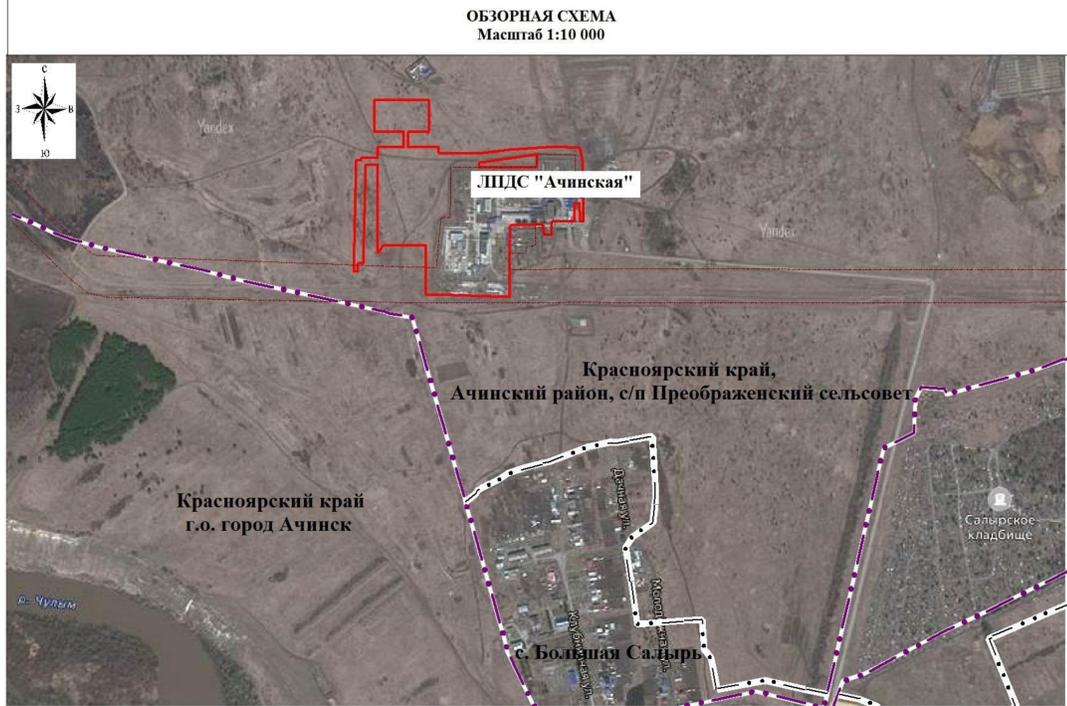


ЗДАНИЙ И СООРУЖЕНИЙ

Номер на плане	Наименование
002	Технологический трубопровод
003	Здание магистральной насосной
003.1.1-003.1.2	Узел запорной арматуры
003.2.1-003.2.2	Узел запорной арматуры
003.3.1-003.3.2	Узел запорной арматуры
003.4.1-003.4.2	Узел запорной арматуры
008	Узел регулирования давления
024.1-024.2	Емкость для сбора утечек и дренажа
026	Фильтр-грязеуловитель
106.1-106.2	Резервуар для хранения топлива
106.3	Резервуар для хранения дизельного топлива
106.4	Резервуар для хранения дизельного топлива
062	Площадка аппаратов воздушного охлаждения МНА
072	Отдельно стоящая площадка аппаратов воздушного охлаждения масла
155.1	Площадка для слива автоцистерн
155.2	Площадка для слива автоцистерн
201	Вдольтрассовая линия электропередач напряжением 6 кВ
205	Эстакада
205.1	Эстакада
214	Операторная, закрытое распределительное устройство. Комплектная трансформаторная подстанция
215	Дизельная электростанция
219.1	Прожекторная мачта
219.2	Прожекторная мачта
219.3	Прожекторная мачта
219.4	Прожекторная мачта
219.5	Прожекторная мачта
351	Насосная станция пожаротушения
352.1	Резервуар противопожарного запаса воды
352.2	Резервуар противопожарного запаса воды
474.1	Резервуар-накопитель производственно-ливневых сточных вод
474.2	Резервуар-накопитель производственно-ливневых сточных вод
490	Резервуар-накопитель бытовых сточных вод
555	Здание котельной
602	Ограждение основное
603	Ограждение запретной зоны

Примечания:

1. Земельные участки, предполагаемые к изъятию для государственных или муниципальных нужд, данным проектом не предусмотрены;
2. образуемые земельные участки, которые после образования будут относиться к территориям общего пользования или имуществу общего пользования, отсутствуют;
3. Границы красных линий, утвержденных в составе проекта планировки, или утверждаемых, изменяемых проектом межевания территории, отсутствуют;
4. На территории проектируемого объекта федерального значения отсутствуют границы зон действия публичных сервитутов

Директор Исполнитель	Яндулов Д.Ю. Иванов А.С.	 	Документация по планировке территории для размещения объекта: "МН "Анжеро-Судженск - Красноярск". НПС-2 Ачинской ЛПДС. Красноярское РНУ. Строительство"		
			Красноярский край, Ачинский муниципальный район, сельское поселение Преображенский сельсовет		
			ЧЕРТЕЖ МЕЖЕВАНИЯ ТЕРРИТОРИИ (основная часть) (формат листа А2)	Стадия ПМТ	Лист 1
			ООО "Волжские Земли" г. Самара 2022 г.		

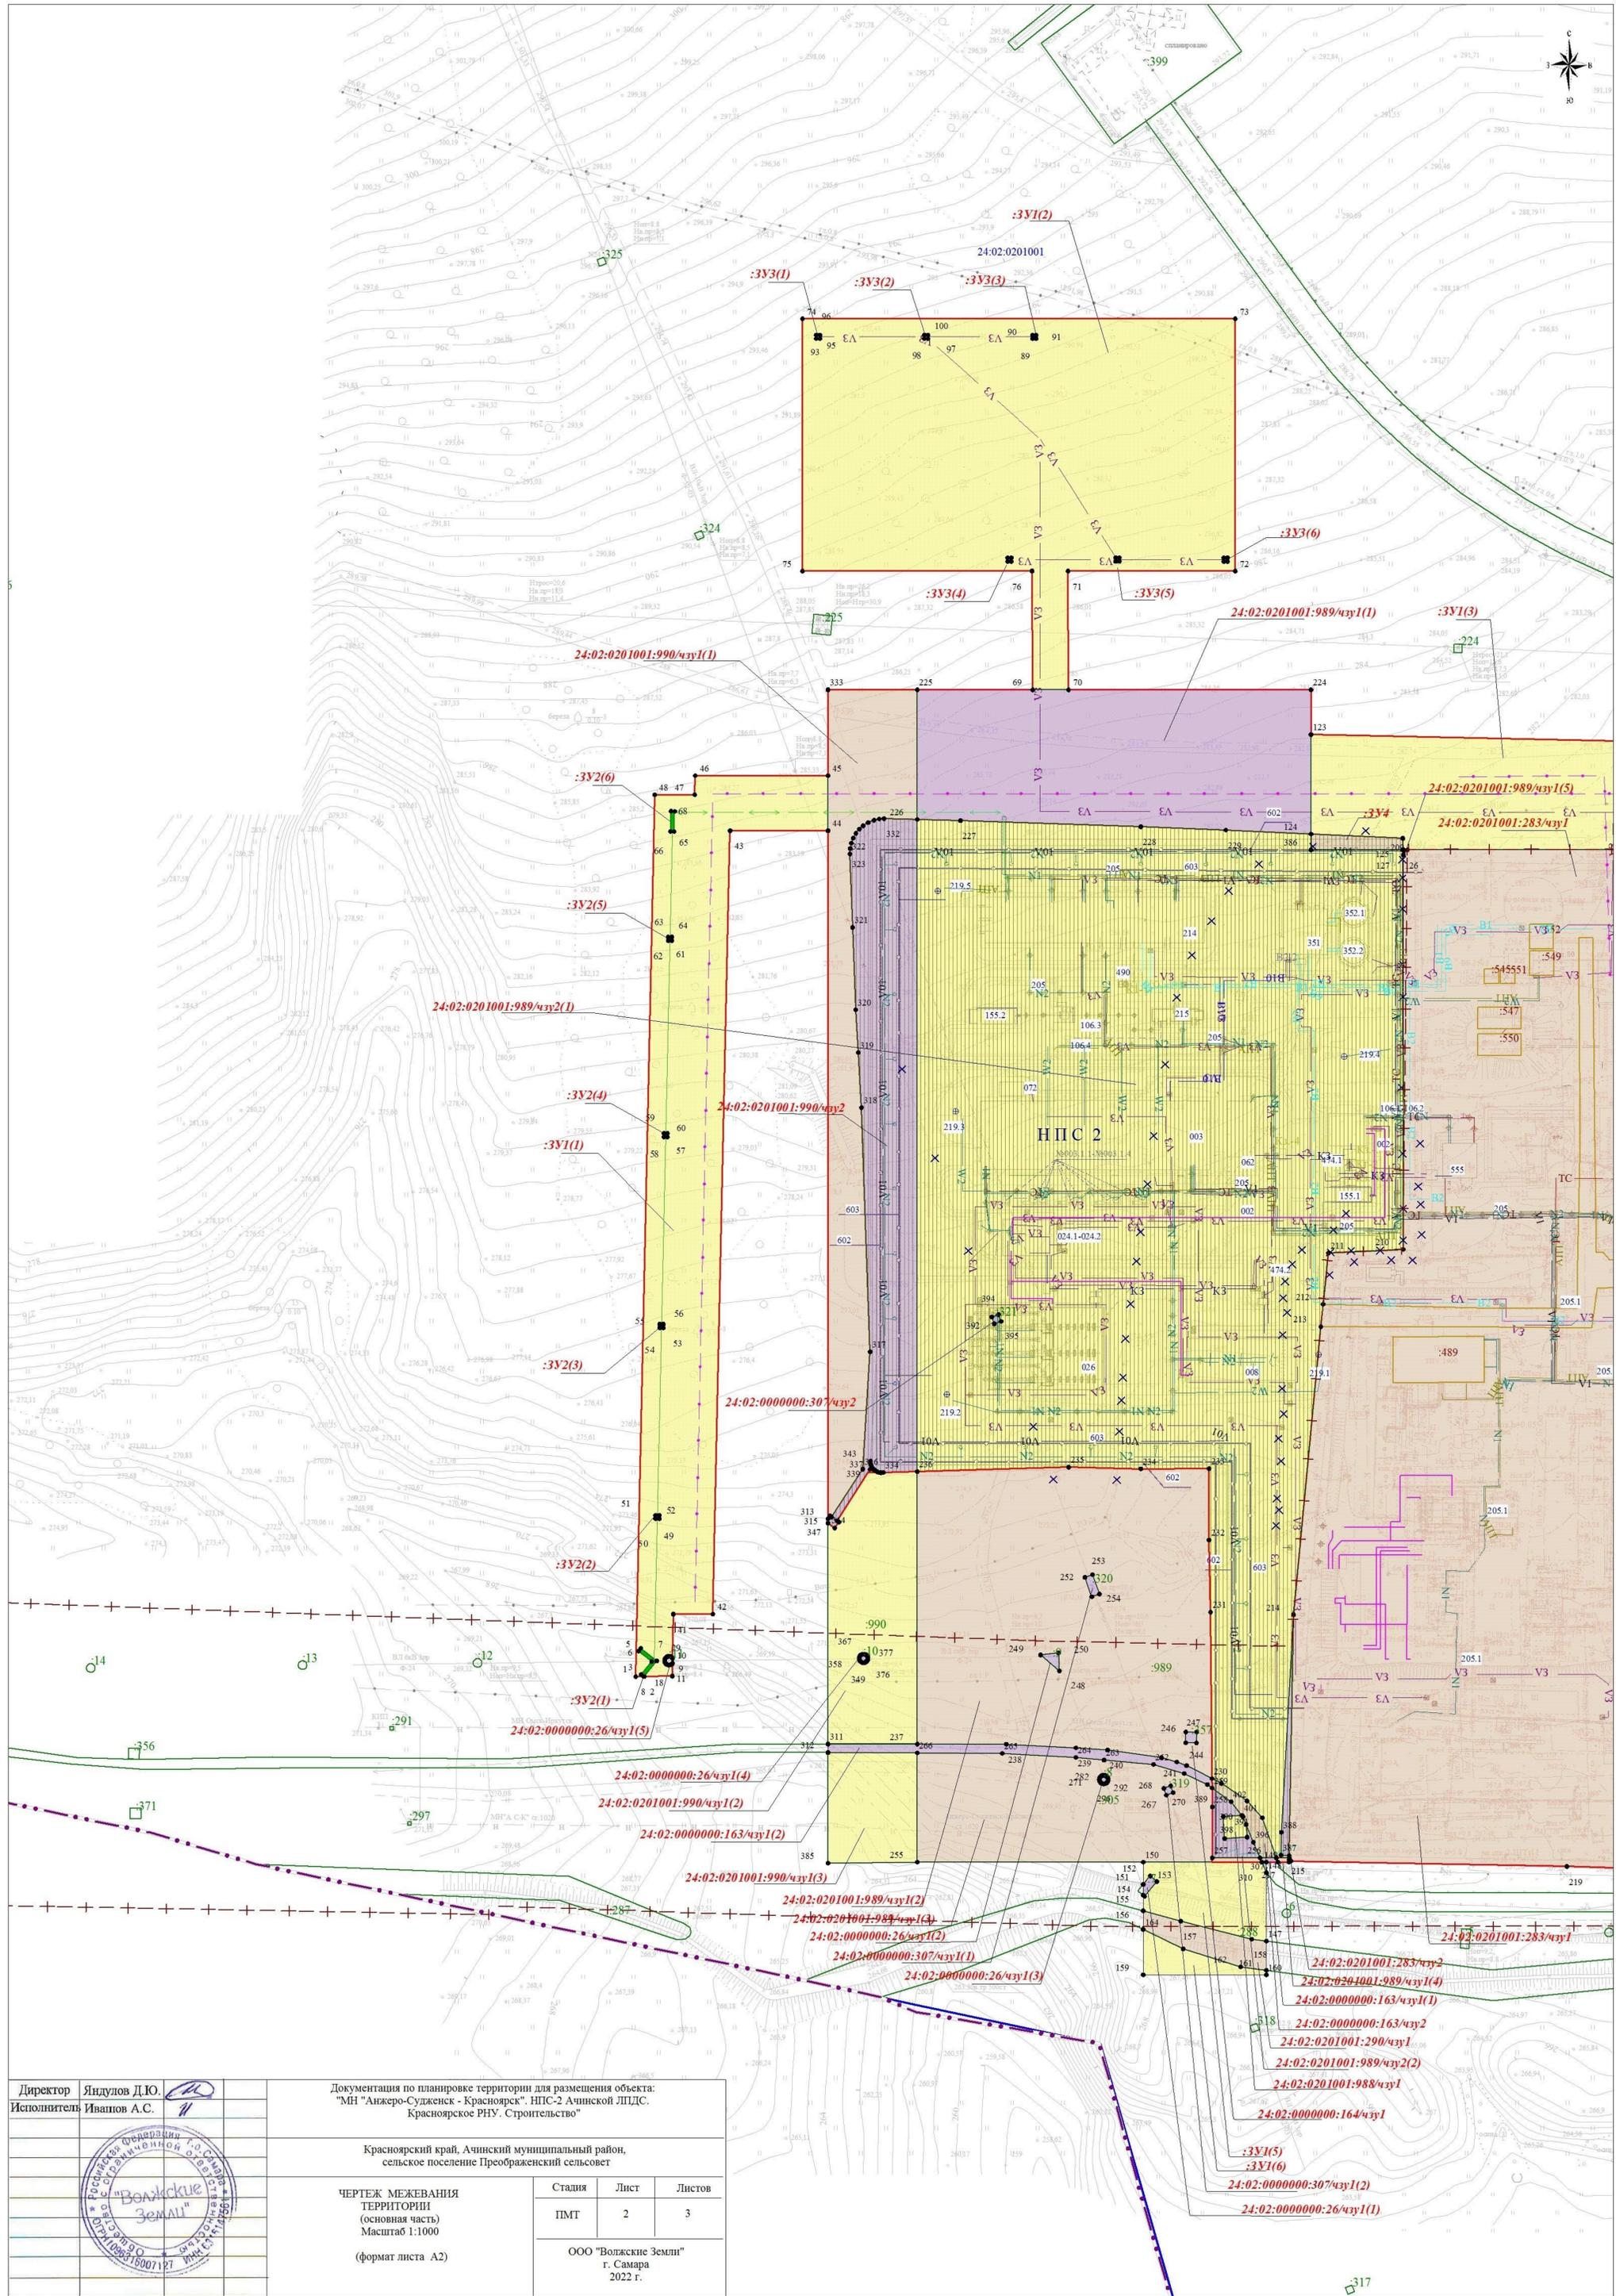

Линия сводит с листом 3

Директор	Яндуров Д.Ю.	
Исполнитель	Иванов А.С.	

Документация по планировке территории для размещения объекта:
 "МН "Анжеро-Судженск - Красноярск". НПС-2 Ачинской ЛПДС.
 Красноярское РНУ. Строительство"

Красноярский край, Ачинский муниципальный район,
 сельское поселение Преображенский сельсовет

ЧЕРТЕЖ МЕЖЕВАНИЯ
 ТЕРРИТОРИИ
 (основная часть)
 Масштаб 1:1000



(формат листа А2)

Стадия	Лист	Листов
ПМТ	2	3

ООО "Волжские Земли"
 г. Самара
 2022 г.



317

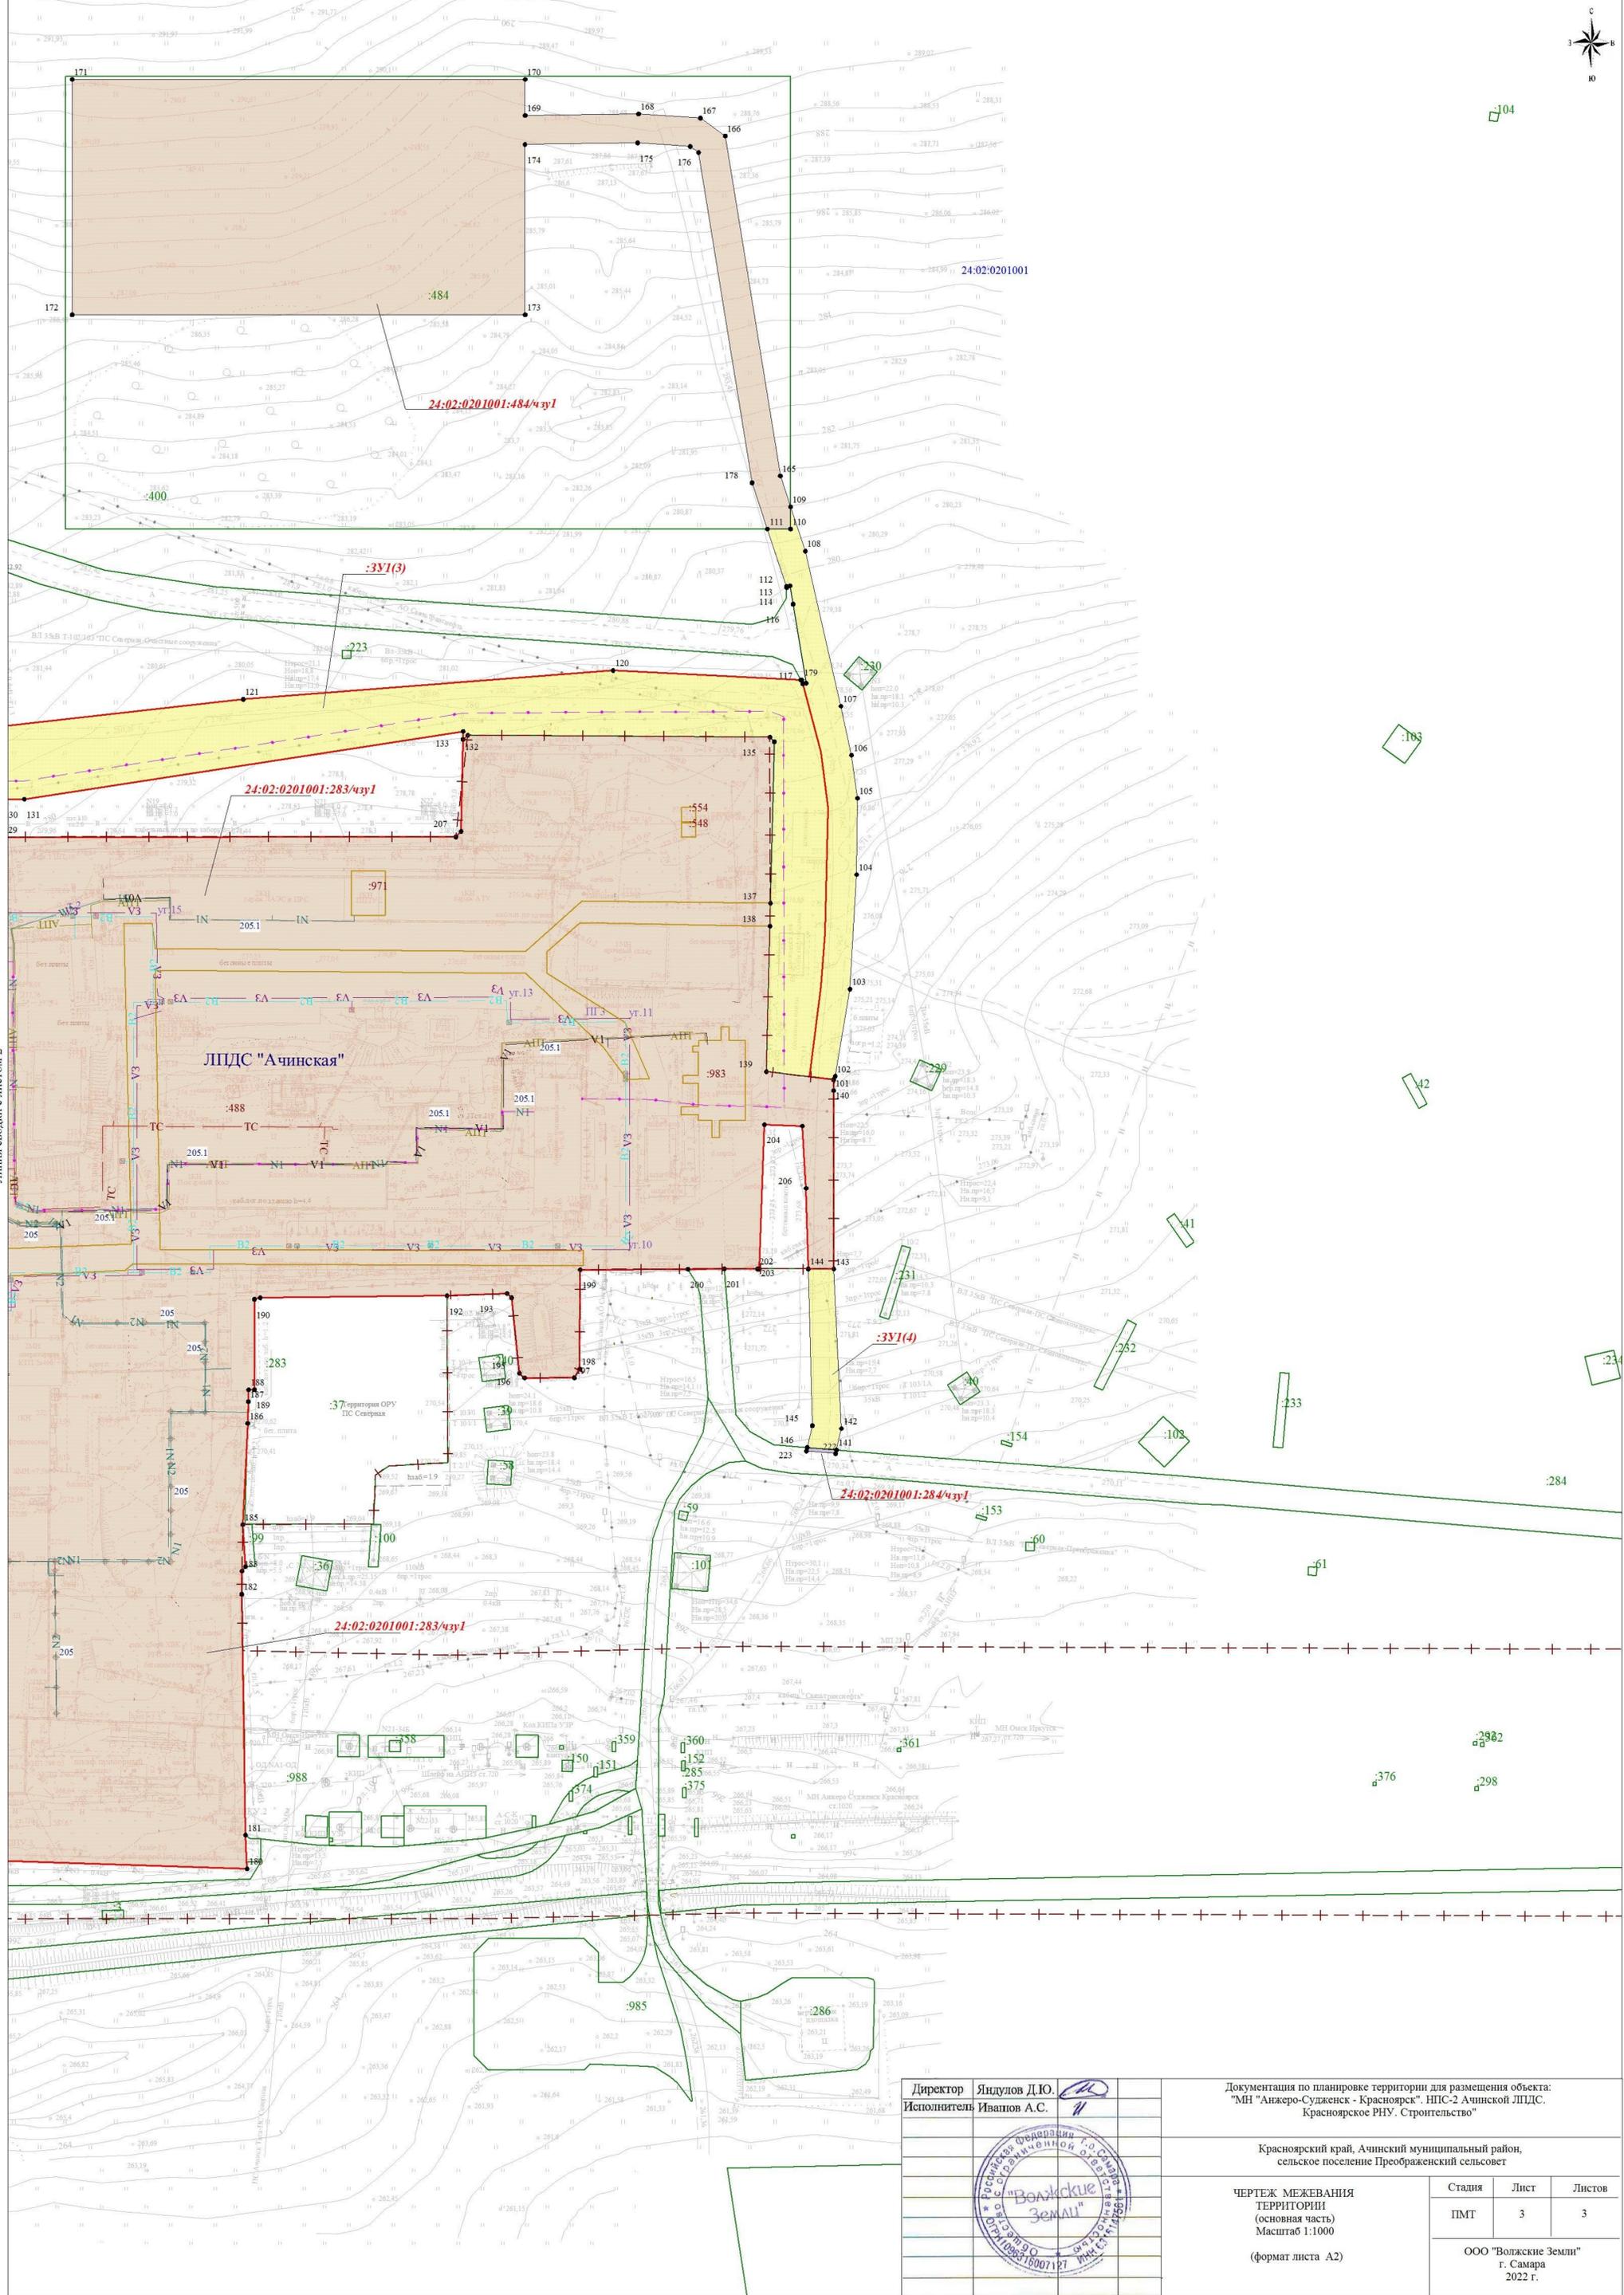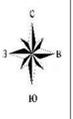

Линия сводит с листом 2

Директор Яндулов Д.Ю.
Исполнитель Иванов А.С.



Документация по планировке территории для размещения объекта:
"МН "Анжеро-Судженск - Красноярск" НПС-2 Ачинской ЛПДС.
Красноярское РНУ. Строительство"

Красноярский край, Ачинский муниципальный район,
сельское поселение Преображенский сельсовет

ЧЕРТЕЖ МЕЖЕВАНИЯ ТЕРРИТОРИИ (основная часть) Масштаб 1:1000 (формат листа А2)	Стация	Лист	Листов
	ПМТ	3	3

ООО "Волжские Земли"
г. Самара
2022 г.

Приложение

Перечень координат характерных точек образуемых земельных участков и частей земельных участков по объекту:

«МН «Анжеро-Судженск – Красноярск». НПС-2 Ачинской ЛПДС. Красноярское РНУ.
Строительство»

Система координат МСК-166

Кадастровый номер:		:ЗУ1(1)		
Площадь		5402		
Собственник (правообладатель):		Администрация Ачинского муниципального района Красноярского края (неразграниченная государственная собственность)		
Номер точки	Координаты		Дирекционный угол	Длина линии
	X	Y		
1	703584,95	137907,2		
2	703584,98	137909,39	89°12'55"	2,19
3	703585,52	137908,71	308°27'13"	0,87
4	703589,14	137911,59	38°30'18"	4,63
5	703592,02	137907,98	308°34'56"	4,62
6	703592,81	137908,6	38°7'31"	1
7	703589,3	137913	128°34'49"	5,63
8	703584,98	137909,55	218°36'41"	5,53
9	703585,08	137917,34	89°15'52"	7,79
10	703588,7	137917,39	0°47'29"	3,62
11	703588,6	137917,32	214°59'31"	0,12
12	703588,45	137917,17	225°0'0"	0,21
13	703588,33	137917	234°46'57"	0,21
14	703588,24	137916,8	245°46'20"	0,22
15	703588,19	137916,61	255°15'23"	0,2
16	703588,17	137916,4	264°33'35"	0,21
17	703588,19	137916,19	275°26'25"	0,21
18	703588,24	137915,99	284°2'10"	0,21
19	703588,33	137915,8	295°20'46"	0,21
20	703588,45	137915,63	305°13'3"	0,21
21	703588,6	137915,48	315°0'0"	0,21
22	703588,77	137915,36	324°46'57"	0,21
23	703588,96	137915,26	332°14'29"	0,21
24	703589,16	137915,22	348°41'24"	0,2
25	703589,37	137915,2	354°33'35"	0,21
26	703589,58	137915,22	5°26'25"	0,21
27	703589,78	137915,26	11°18'36"	0,2
28	703589,97	137915,36	27°45'31"	0,21
29	703590,14	137915,48	35°13'3"	0,21
30	703590,29	137915,63	45°0'0"	0,21
31	703590,41	137915,8	54°46'57"	0,21
32	703590,5	137915,99	64°39'14"	0,21
33	703590,55	137916,19	75°57'50"	0,21

34	703590,57	137916,4	84°33'35"	0,21
35	703590,55	137916,61	95°26'25"	0,21
36	703590,5	137916,8	104°44'37"	0,2
37	703590,41	137917	114°13'40"	0,22
38	703590,29	137917,17	125°13'3"	0,21
39	703590,14	137917,32	135°0'0"	0,21
40	703590,01	137917,41	145°18'17"	0,16
41	703602,27	137917,59	0°50'28"	12,26
42	703602,3	137928,58	89°50'37"	10,99
43	703819,66	137933,34	1°15'16"	217,41
44	703819,68	137960,5	89°57'28"	27,16
45	703834,92	137960,5	0°0'0"	15,24
46	703834,92	137923,67	270°0'0"	36,83
47	703829,65	137923,55	181°18'16"	5,27
48	703829,64	137912,45	269°56'54"	11,1
1	703584,95	137907,2	181°13'45"	244,75
49	703628,71	137913,67		
50	703628,71	137912,67	270°0'0"	1
51	703629,71	137912,67	0°0'0"	1
52	703629,71	137913,67	90°0'0"	1
49	703628,71	137913,67	180°0'0"	1
53	703681,7	137914,83		
54	703681,7	137913,83	270°0'0"	1
55	703682,7	137913,83	0°0'0"	1
56	703682,7	137914,83	90°0'0"	1
53	703681,7	137914,83	180°0'0"	1
57	703734,68	137915,99		
58	703734,68	137914,99	270°0'0"	1
59	703735,68	137914,99	0°0'0"	1
60	703735,68	137915,99	90°0'0"	1
57	703734,68	137915,99	180°0'0"	1
61	703789,17	137917,18		
62	703789,17	137916,18	270°0'0"	1
63	703790,17	137916,18	0°0'0"	1
64	703790,17	137917,18	90°0'0"	1
61	703789,17	137917,18	180°0'0"	1
65	703819,44	137917,82		
66	703819,47	137916,82	271°43'6"	1
67	703825,06	137916,98	1°38'22"	5,59
68	703825,03	137917,98	91°43'6"	1
65	703819,44	137917,82	181°38'22"	5,59
Кадастровый номер:		:ЗУ1(2)		
Площадь		8723		
Собственник (правообладатель):		Администрация Ачинского муниципального района Красноярского края (неразграниченная государственная собственность)		

Номер точки	Координаты		Дирекционный угол	Длина линии
	X	Y		
69	703858,75	138017,25		
70	703858,75	138027,21	90°0'0"	9,96
71	703891,7	138027,07	359°45'24"	32,95
72	703891,7	138073,43	90°0'0"	46,36
73	703961,7	138073,43	0°0'0"	70
74	703961,7	137953,43	270°0'0"	120
75	703891,7	137953,43	180°0'0"	70
76	703891,7	138017,06	90°0'0"	63,63
69	703858,75	138017,25	179°40'11"	32,95
77	703894,38	138071,27		
78	703894,38	138070,27	270°0'0"	1
79	703895,38	138070,27	0°0'0"	1
80	703895,38	138071,27	90°0'0"	1
77	703894,38	138071,27	180°0'0"	1
81	703894,39	138010,3		
82	703895,39	138010,3	0°0'0"	1
83	703895,39	138011,3	90°0'0"	1
84	703894,39	138011,3	180°0'0"	1
81	703894,39	138010,3	270°0'0"	1
85	703894,41	138041,28		
86	703894,41	138040,28	270°0'0"	1
87	703895,41	138040,28	0°0'0"	1
88	703895,41	138041,28	90°0'0"	1
85	703894,41	138041,28	180°0'0"	1
89	703956,19	138017,19		
90	703957,19	138017,19	0°0'0"	1
91	703957,19	138018,19	90°0'0"	1
92	703956,19	138018,19	180°0'0"	1
89	703956,19	138017,19	270°0'0"	1
93	703956,2	137957,21		
94	703957,2	137957,21	0°0'0"	1
95	703957,2	137958,21	90°0'0"	1
96	703956,2	137958,21	180°0'0"	1
93	703956,2	137957,21	270°0'0"	1
97	703956,2	137988,21		
98	703956,2	137987,21	270°0'0"	1
99	703957,2	137987,21	0°0'0"	1
100	703957,2	137988,21	90°0'0"	1
97	703956,2	137988,21	180°0'0"	1
Кадастровый номер:		:ЗУ1(3)		
Площадь		9074		
Собственник (правообладатель):		Администрация Ачинского муниципального района Красноярского края (неразграниченная государственная собственность)		

Номер точки	Координаты		Дирекционный угол	Длина линии
	X	Y		
101	703744,41	138412,69		
102	703748,38	138413,15	6°36'34"	4
103	703772,45	138417,23	9°37'14"	24,41
104	703804,08	138419,06	3°18'40"	31,68
105	703825,15	138419,31	0°40'47"	21,07
106	703837,07	138417,65	352°4'19"	12,04
107	703850,6	138414,74	347°51'43"	13,84
108	703893,41	138404,91	347°4'5"	43,92
109	703905,63	138400,85	341°37'17"	12,88
110	703899,51	138400,85	180°0'0"	6,12
111	703899,51	138394,45	270°0'0"	6,4
112	703883,59	138399,73	161°39'5"	16,77
113	703883,27	138399,78	171°7'10"	0,32
114	703883,7	138399,79	1°19'56"	0,43
115	703883,83	138400,7	81°52'12"	0,92
116	703878,79	138401,51	170°52'11"	5,1
117	703856,95	138405,13	170°35'19"	22,14
118	703856,79	138404,2	260°14'18"	0,94
119	703857,82	138403,65	331°53'55"	1,17
120	703860,45	138351,87	272°54'28"	51,85
121	703852,49	138249,83	265°32'22"	102,35
122	703844,53	138179,2	263°34'12"	71,08
123	703846,34	138094,44	271°13'24"	84,78
124	703818,72	138094,44	180°0'0"	27,62
125	703817,52	138119,91	92°41'51"	25,5
126	703814,34	138119,91	180°0'0"	3,18
127	703814,34	138120,13	90°0'0"	0,22
128	703814,4	138121,23	86°52'40"	1,1
129	703814,43	138183,18	89°58'20"	61,95
130	703824,91	138183,3	0°39'22"	10,48
131	703824,92	138189,4	89°54'22"	6,1
132	703843,63	138310,47	81°12'54"	122,51
133	703841,41	138310,43	181°1'56"	2,22
134	703842,56	138311,77	49°21'49"	1,77
135	703842,03	138395,14	90°21'51"	83,37
136	703840,79	138396,37	135°13'55"	1,75
137	703796,16	138395,31	181°21'38"	44,64
138	703789,86	138395,18	181°10'56"	6,3
139	703749,66	138394,15	181°28'4"	40,21
140	703747,43	138412,69	96°51'31"	18,67
101	703744,41	138412,69	180°0'0"	3,02
Кадастровый номер:		:ЗУ1(4)		
Площадь		378		

Собственник (правообладатель):		Администрация Ачинского муниципального района Красноярского края (неразграниченная государственная собственность)		
Номер точки	Координаты		Дирекционный угол	Длина линии
	X	Y		
141	703645,15	138413,5		
142	703651,09	138414,87	12°59'15"	6,1
143	703695,16	138412,77	357°16'19"	44,12
144	703695,17	138405,71	270°4'52"	7,06
145	703651,9	138406,85	178°29'27"	43,29
146	703645,85	138405,44	193°7'9"	6,21
141	703645,15	138413,5	94°57'49"	8,09
Кадастровый номер:		:ЗУ1(5)		
Площадь		603		
Собственник (правообладатель):		Администрация Ачинского муниципального района Красноярского края (неразграниченная государственная собственность)		
Номер точки	Координаты		Дирекционный угол	Длина линии
	X	Y		
147	703511,55	138082,07		
148	703530,56	138082,07	0°0'0"	19,01
149	703533,45	138080,83	336°46'39"	3,14
150	703533,45	138047,91	270°0'0"	32,92
151	703527,27	138047,91	180°0'0"	6,18
152	703529,61	138049,86	39°48'20"	3,05
153	703528,09	138051,69	129°42'47"	2,38
154	703523,97	138048,31	219°21'54"	5,33
155	703524,29	138047,91	308°39'35"	0,51
156	703519,95	138047,91	180°0'0"	4,34
157	703517,07	138058,33	105°27'1"	10,81
158	703512,07	138078,01	104°15'19"	20,31
147	703511,55	138082,07	97°17'55"	4,09
Кадастровый номер:		:ЗУ1(6)		
Площадь		197		
Собственник (правообладатель):		Администрация Ачинского муниципального района Красноярского края (неразграниченная государственная собственность)		
Номер точки	Координаты		Дирекционный угол	Длина линии
	X	Y		
159	703502,19	138047,91		
160	703502,19	138082,07	90°0'0"	34,16
161	703503,44	138082,07	0°0'0"	1,25
162	703504,4	138074,9	277°37'34"	7,23
163	703509,4	138059	287°27'24"	16,67
164	703514,78	138047,91	295°52'45"	12,33
159	703502,19	138047,91	180°0'0"	12,59

Кадастровый номер:		24:02:0201001:484/чзу1		
Площадь		9405		
Собственник (правообладатель):		Права не зарегистрированы		
Номер точки	Координаты		Дирекционный угол	Длина линии
	X	Y		
111	703899,51	138394,45		
110	703899,51	138400,85	90°0'0"	6,4
109	703905,63	138400,85	0°0'0"	6,12
165	703914,2	138398	341°36'19"	9,03
166	704008,07	138382,81	350°48'29"	95,09
167	704013,01	138375,94	305°43'7"	8,46
168	704014,16	138358,87	273°51'15"	17,11
169	704013,73	138327,58	269°12'46"	31,29
170	704023,68	138327,58	0°0'0"	9,95
171	704023,68	138202,58	270°0'0"	125
172	703958,68	138202,58	180°0'0"	65
173	703958,68	138327,58	90°0'0"	125
174	704005,74	138327,54	359°57'5"	47,06
175	704006,16	138358,65	89°13'35"	31,11
176	704005,18	138373,12	93°52'28"	14,5
177	704003,51	138375,44	125°44'51"	2,86
178	703912,29	138390,21	170°48'10"	92,41
111	703899,51	138394,45	161°38'45"	13,46
Кадастровый номер:		24:02:0201001:283/чзу1		
Площадь		62830		
Собственник (правообладатель):		АО «Транснефть – Западная Сибирь»		
Номер точки	Координаты		Дирекционный угол	Длина линии
	X	Y		
180	703529,51	138250,86		
181	703538,83	138250,45	357°28'52"	9,33
182	703605,34	138249,39	359°5'13"	66,52
183	703611,72	138249,46	0°37'43"	6,38
184	703612,99	138250,43	37°22'19"	1,6
185	703624,55	138249,67	356°14'19"	11,58
186	703652,52	138251,03	2°47'1"	28
187	703658,52	138251,19	1°31'39"	6
188	703661,81	138251,28	1°34'1"	3,29
189	703661,82	138252,88	89°38'31"	1,6
190	703686,79	138252,88	0°0'0"	24,97
191	703687,23	138254,5	74°48'17"	1,68
192	703687,76	138306,05	89°24'39"	51,55
193	703688,41	138322,62	87°45'13"	16,58
194	703687,19	138323,86	134°32'3"	1,74
195	703666,39	138326,02	174°4'17"	20,91

196	703665,09	138327,44	132°28'26"	1,93
197	703665,11	138341,16	89°54'59"	13,72
198	703667,58	138342,67	31°26'20"	2,89
199	703694,97	138342,8	0°16'19"	27,39
200	703695,14	138372,52	89°40'20"	29,72
201	703695,2	138382,53	89°39'24"	10,01
202	703695,19	138391,69	90°3'45"	9,16
203	703695,19	138392,17	90°0'0"	0,48
204	703735,03	138393,62	2°5'4"	39,87
205	703734,62	138404,08	92°14'41"	10,47
206	703717,46	138405,12	176°31'54"	17,19
144	703695,17	138405,71	178°29'2"	22,3
143	703695,16	138412,77	90°4'52"	7,06
101	703744,41	138412,69	359°54'25"	49,25
140	703747,43	138412,69	0°0'0"	3,02
139	703749,66	138394,15	276°51'31"	18,67
138	703789,86	138395,18	1°28'4"	40,21
137	703796,16	138395,31	1°10'56"	6,3
136	703840,79	138396,37	1°21'38"	44,64
135	703842,03	138395,14	315°13'55"	1,75
134	703842,56	138311,77	270°21'51"	83,37
133	703841,41	138310,43	229°21'49"	1,77
207	703816,02	138309,92	181°9'3"	25,4
208	703814,5	138308,5	223°3'7"	2,08
129	703814,43	138183,18	269°58'5"	125,32
128	703814,4	138121,23	269°58'20"	61,95
209	703812,97	138120,03	220°0'7"	1,87
210	703703,49	138120	180°0'57"	109,48
211	703702,47	138099,29	267°10'49"	20,74
212	703688,26	138097,79	186°1'33"	14,29
213	703682,04	138097,18	185°36'4"	6,25
214	703602,09	138089,58	185°25'49"	80,31
215	703535,22	138088,41	181°0'9"	66,88
216	703534,65	138088,42	178°59'42"	0,57
217	703534,18	138088,42	180°0'0"	0,47
218	703533,76	138088,83	135°41'25"	0,59
219	703532,25	138165,39	91°7'48"	76,57
180	703529,51	138250,86	91°50'10"	85,51
Кадастровый номер:		24:02:0201001:284/чзy1		
Площадь		8		
Собственник (правообладатель):		АО «Транснефть – Западная Сибирь»		
Номер точки	Координаты		Дирекционный угол	Длина линии
	X	Y		
222	703644,16	138413,27		
141	703645,15	138413,5	13°4'45"	1,02

146	703645,85	138405,44	274°57'49"	8,09
223	703644,86	138405,21	193°4'45"	1,02
222	703644,16	138413,27	94°57'49"	8,09
Кадастровый номер:		24:02:0201001:290/чзy1		
Площадь		256		
Собственник (правообладатель):		Права не зарегистрированы		
Номер точки	Координаты		Дирекционный угол	Длина линии
	X	Y		
161	703503,44	138082,07		
147	703511,55	138082,07	0°0'0"	8,11
158	703512,07	138078,01	277°17'55"	4,09
157	703517,07	138058,33	284°15'19"	20,31
156	703519,95	138047,91	285°27'1"	10,81
164	703514,78	138047,91	180°0'0"	5,17
163	703509,4	138059	115°52'45"	12,33
162	703504,4	138074,9	107°27'24"	16,67
161	703503,44	138082,07	97°37'34"	7,23
Кадастровый номер:		24:02:0000000:26/чзy1(1)		
Площадь		11		
Собственник (правообладатель):		АО «Транснефть – Западная Сибирь»		
Номер точки	Координаты		Дирекционный угол	Длина линии
	X	Y		
151	703527,27	138047,91		
152	703529,61	138049,86	39°48'20"	3,05
153	703528,09	138051,69	129°42'47"	2,38
154	703523,97	138048,31	219°21'54"	5,33
155	703524,29	138047,91	308°39'35"	0,51
151	703527,27	138047,91	0°0'0"	2,98
Кадастровый номер:		24:02:0201001:989/чзy1(1)		
Площадь		4128		
Собственник (правообладатель):		Права не зарегистрированы		
Номер точки	Координаты		Дирекционный угол	Длина линии
	X	Y		
124	703818,72	138094,44		
123	703846,34	138094,44	0°0'0"	27,62
224	703858,75	138094,44	0°0'0"	12,41
70	703858,75	138027,21	270°0'0"	67,23
69	703858,75	138017,25	270°0'0"	9,96
225	703858,75	137985,25	270°0'0"	32
226	703822,78	137985,25	180°0'0"	35,97
227	703822,47	137997,24	91°28'52"	11,99
228	703820,78	138047,24	91°56'9"	50,03
229	703819,84	138070,8	92°17'5"	23,58
124	703818,72	138094,44	92°42'45"	23,67

Кадастровый номер:		24:02:0201001:989/чзу1(2)		
Площадь		6322		
Собственник (правообладатель):		Права не зарегистрированы		
Номер точки	Координаты		Дирекционный угол	Длина линии
	X	Y		
230	703556,65	138066,99		
231	703602,82	138066,61	359°31'42"	46,17
232	703622,82	138066,16	358°42'40"	20,01
233	703642,64	138066,16	0°0'0"	19,82
234	703642,6	138047,24	269°52'44"	18,92
235	703643,05	138027,24	271°17'20"	20,01
236	703641,84	137985,25	268°20'58"	42,01
237	703566,2	137985,25	180°0'0"	75,64
238	703566,17	138009,97	90°4'10"	24,72
239	703565,15	138029,27	93°1'31"	19,33
240	703564,57	138038,02	93°47'32"	8,77
241	703562,44	138052,98	98°6'12"	15,11
242	703561,26	138057,22	105°33'7"	4,4
243	703560,24	138059,93	110°37'32"	2,9
230	703556,65	138066,99	116°57'12"	7,92
244	703566,52	138062,67		
245	703566,58	138059,67	271°8'45"	3
246	703569,58	138059,73	1°8'45"	3
247	703569,52	138062,73	91°8'45"	3
244	703566,52	138062,67	181°8'45"	3
248	703586,5	138024,67		
249	703590,92	138019,45	310°15'22"	6,84
250	703591,51	138024,44	83°15'25"	5,02
248	703586,5	138024,67	177°22'17"	5,02
251	703607,11	138033,65		
252	703612,49	138031,74	340°27'15"	5,71
253	703613,24	138033,85	70°25'56"	2,24
254	703607,86	138035,76	160°27'15"	5,71
251	703607,11	138033,65	250°25'56"	2,24
Кадастровый номер:		24:02:0201001:989/чзу1(3)		
Площадь		2326		
Собственник (правообладатель):		Права не зарегистрированы		
Номер точки	Координаты		Дирекционный угол	Длина линии
	X	Y		
255	703533,45	137985,25		
150	703533,45	138047,91	90°0'0"	62,66
149	703533,45	138080,83	90°0'0"	32,92
256	703534,65	138080,32	336°58'28"	1,3
257	703534,64	138067,06	269°57'24"	13,26

258	703548,79	138067,06	0°0'0"	14,15
259	703554,03	138067,02	359°33'45"	5,24
260	703554,99	138065,68	305°37'7"	1,65
261	703558,04	138059,25	295°22'37"	7,12
262	703560,58	138050,78	286°41'35"	8,84
263	703561,77	138037,07	274°57'39"	13,76
264	703562,52	138029,24	275°28'17"	7,87
265	703563,63	138008,78	273°6'19"	20,49
266	703563,75	137985,25	270°17'32"	23,53
255	703533,45	137985,25	180°0'0"	30,3
267	703552,05	138054,32		
268	703553,93	138053,64	340°6'53"	2
269	703554,61	138055,52	70°6'53"	2
270	703552,73	138056,2	160°6'53"	2
267	703552,05	138054,32	250°6'53"	2
271	703555,19	138036,96		
272	703555,21	138036,74	275°11'40"	0,22
273	703555,26	138036,55	284°44'37"	0,2
274	703555,35	138036,36	295°20'46"	0,21
275	703555,47	138036,19	305°13'3"	0,21
276	703555,62	138036,04	315°0'0"	0,21
277	703555,79	138035,92	324°46'57"	0,21
278	703555,98	138035,83	334°39'14"	0,21
279	703556,18	138035,78	345°57'50"	0,21
280	703556,39	138035,75	351°52'12"	0,21
281	703556,6	138035,78	8°7'48"	0,21
282	703556,8	138035,83	14°2'10"	0,21
283	703556,99	138035,92	25°20'46"	0,21
284	703557,16	138036,04	35°13'3"	0,21
285	703557,31	138036,19	45°0'0"	0,21
286	703557,43	138036,36	54°46'57"	0,21
287	703557,52	138036,55	64°39'14"	0,21
288	703557,57	138036,74	75°15'23"	0,2
289	703557,59	138036,96	84°48'20"	0,22
290	703557,57	138037,17	95°26'25"	0,21
291	703557,52	138037,37	104°2'10"	0,21
292	703557,43	138037,56	115°20'46"	0,21
293	703557,31	138037,73	125°13'3"	0,21
294	703557,16	138037,88	135°0'0"	0,21
295	703556,99	138038	144°46'57"	0,21
296	703556,8	138038,09	154°39'14"	0,21
297	703556,6	138038,14	165°57'50"	0,21
298	703556,39	138038,16	174°33'35"	0,21
299	703556,18	138038,14	185°26'25"	0,21
300	703555,98	138038,09	194°2'10"	0,21
301	703555,79	138038	205°20'46"	0,21

302	703555,62	138037,88	215°13'3"	0,21
303	703555,47	138037,73	225°0'0"	0,21
304	703555,35	138037,56	234°46'57"	0,21
305	703555,26	138037,37	244°39'14"	0,21
306	703555,21	138037,17	255°57'50"	0,21
271	703555,19	138036,96	264°33'35"	0,21
Кадастровый номер:		24:02:0201001:989/чзу1(4)		
Площадь		4		
Собственник (правообладатель):		Права не зарегистрированы		
Номер точки	Координаты		Дирекционный угол	Длина линии
	X	Y		
307	703533,45	138085,23		
308	703533,45	138088,33	90°0'0"	3,1
218	703533,76	138088,83	58°12'4"	0,59
217	703534,18	138088,42	315°41'25"	0,59
216	703534,65	138088,42	0°0'0"	0,47
309	703534,65	138084,81	270°0'0"	3,61
307	703533,45	138085,23	160°42'36"	1,27
Кадастровый номер:		24:02:0000000:163/чзу1(1)		
Площадь		7		
Собственник (правообладатель):		АО «Транснефть – Западная Сибирь»		
Номер точки	Координаты		Дирекционный угол	Длина линии
	X	Y		
148	703530,56	138082,07		
310	703533,45	138082,07	0°0'0"	2,89
307	703533,45	138085,23	90°0'0"	3,16
309	703534,65	138084,81	340°42'36"	1,27
256	703534,65	138080,32	270°0'0"	4,49
149	703533,45	138080,83	156°58'28"	1,3
148	703530,56	138082,07	156°46'39"	3,14
Кадастровый номер:		24:02:0000000:163/чзу1(2)		
Площадь		268		
Собственник (правообладатель):		АО «Транснефть – Западная Сибирь»		
Номер точки	Координаты		Дирекционный угол	Длина линии
	X	Y		
259	703554,03	138067,02		
230	703556,65	138066,99	359°20'38"	2,62
243	703560,24	138059,93	296°57'12"	7,92
242	703561,26	138057,22	290°37'32"	2,9
241	703562,44	138052,98	285°33'7"	4,4
240	703564,57	138038,02	278°6'12"	15,11
239	703565,15	138029,27	273°47'32"	8,77
238	703566,17	138009,97	273°1'31"	19,33
237	703566,2	137985,25	270°4'10"	24,72

311	703566,23	137960,48	270°4'10"	24,77
312	703563,88	137960,48	180°0'0"	2,35
266	703563,75	137985,25	90°18'3"	24,77
265	703563,63	138008,78	90°17'32"	23,53
264	703562,52	138029,24	93°6'19"	20,49
263	703561,77	138037,07	95°28'17"	7,87
262	703560,58	138050,78	94°57'39"	13,76
261	703558,04	138059,25	106°41'35"	8,84
260	703554,99	138065,68	115°22'37"	7,12
259	703554,03	138067,02	125°37'7"	1,65
Кадастровый номер:		24:02:0201001:990/чзyl(1)		
Площадь		2620		
Собственник (правообладатель):		Права не зарегистрированы		
Номер точки	Координаты		Дирекционный угол	Длина линии
	X	Y		
313	703628,71	137960,49		
314	703629,53	137961,07	35°16'21"	1
315	703629,21	137961,53	124°49'28"	0,56
316	703642,51	137970,13	32°53'15"	15,84
317	703675,08	137972,18	3°36'5"	32,63
318	703742,82	137969,77	357°57'45"	67,78
319	703758,09	137968,87	356°37'37"	15,3
320	703769,98	137968,15	356°32'5"	11,91
321	703792,82	137967,31	357°53'37"	22,86
322	703813,21	137966,58	357°56'58"	20,4
323	703814,72	137966,65	2°39'15"	1,51
324	703816,2	137966,95	11°27'32"	1,51
325	703817,61	137967,49	20°57'21"	1,51
326	703818,95	137968,26	29°52'58"	1,55
327	703820,09	137969,2	39°30'28"	1,48
328	703821,02	137970,23	47°55'15"	1,39
329	703821,92	137971,62	57°4'40"	1,66
330	703822,59	137973,26	67°46'41"	1,77
331	703822,91	137974,68	77°18'1"	1,46
332	703823,01	137976,05	85°49'31"	1,37
226	703822,78	137985,25	91°25'56"	9,2
225	703858,75	137985,25	0°0'0"	35,97
333	703858,75	137960,5	270°0'0"	24,75
45	703834,92	137960,5	180°0'0"	23,83
44	703819,68	137960,5	180°0'0"	15,24
313	703628,71	137960,49	180°0'11"	190,97
Кадастровый номер:		24:02:0201001:990/чзyl(2)		
Площадь		1770		
Собственник (правообладатель):		Права не зарегистрированы		

Номер точки	Координаты		Дирекционный угол	Длина линии
	X	Y		
237	703566,2	137985,25		
236	703641,84	137985,25	0°0'0"	75,64
334	703641,57	137975,84	268°21'23"	9,41
335	703641,53	137975,16	266°38'1"	0,68
336	703641,61	137974,6	278°7'48"	0,57
337	703641,79	137974,07	288°45'31"	0,56
338	703642,05	137973,61	299°28'33"	0,53
339	703642,39	137973,19	308°59'28"	0,54
340	703642,85	137972,81	320°26'25"	0,6
341	703643,43	137972,5	331°52'35"	0,66
342	703643,84	137972,36	341°8'49"	0,43
343	703644,74	137972,27	354°17'22"	0,9
344	703642,42	137972,14	183°12'26"	2,32
345	703628,16	137963,03	212°34'21"	16,92
346	703627,81	137963,53	124°59'31"	0,61
347	703626,17	137962,38	215°2'20"	2
348	703627,5	137960,48	304°59'31"	2,32
311	703566,23	137960,48	180°0'0"	61,27
237	703566,2	137985,25	90°4'10"	24,77
349	703588,79	137970,35		
350	703588,81	137970,14	275°26'25"	0,21
351	703588,86	137969,94	284°2'10"	0,21
352	703588,95	137969,75	295°20'46"	0,21
353	703589,07	137969,58	305°13'3"	0,21
354	703589,22	137969,43	315°0'0"	0,21
355	703589,39	137969,31	324°46'57"	0,21
356	703589,58	137969,22	334°39'14"	0,21
357	703589,78	137969,17	345°57'50"	0,21
358	703589,99	137969,15	354°33'35"	0,21
359	703590,2	137969,17	5°26'25"	0,21
360	703590,4	137969,22	14°2'10"	0,21
361	703590,59	137969,31	25°20'46"	0,21
362	703590,76	137969,43	35°13'3"	0,21
363	703590,91	137969,58	45°0'0"	0,21
364	703591,03	137969,75	54°46'57"	0,21
365	703591,12	137969,94	64°39'14"	0,21
366	703591,17	137970,14	75°57'50"	0,21
367	703591,19	137970,35	84°33'35"	0,21
368	703591,17	137970,56	95°26'25"	0,21
369	703591,12	137970,76	104°2'10"	0,21
370	703591,03	137970,95	115°20'46"	0,21
371	703590,91	137971,12	125°13'3"	0,21
372	703590,76	137971,27	135°0'0"	0,21
373	703590,59	137971,39	144°46'57"	0,21

374	703590,4	137971,48	154°39'14"	0,21
375	703590,2	137971,53	165°57'50"	0,21
376	703589,99	137971,55	174°33'35"	0,21
377	703589,78	137971,53	185°26'25"	0,21
378	703589,58	137971,48	194°2'10"	0,21
379	703589,39	137971,39	205°20'46"	0,21
380	703589,22	137971,27	215°13'3"	0,21
381	703589,07	137971,12	225°0'0"	0,21
382	703588,95	137970,95	234°46'57"	0,21
383	703588,86	137970,76	244°39'14"	0,21
384	703588,81	137970,56	255°57'50"	0,21
349	703588,79	137970,35	264°33'35"	0,21
Кадастровый номер:		24:02:0201001:990/чзу1(3)		
Площадь		755		
Собственник (правообладатель):		Права не зарегистрированы		
Номер точки	Координаты		Дирекционный угол	Длина линии
	X	Y		
385	703533,18	137960,48		
255	703533,45	137985,25	89°22'32"	24,77
266	703563,75	137985,25	0°0'0"	30,3
312	703563,88	137960,48	270°18'3"	24,77
385	703533,18	137960,48	180°0'0"	30,7
Кадастровый номер:		24:02:0000000:307/чзу1(1)		
Площадь		13		
Собственник (правообладатель):		ОАО «Межрегиональная распределительная сетевая компания Сибири»		
Номер точки	Координаты		Дирекционный угол	Длина линии
	X	Y		
251	703607,11	138033,65		
254	703607,86	138035,76	70°25'56"	2,24
253	703613,24	138033,85	340°27'15"	5,71
252	703612,49	138031,74	250°25'56"	2,24
251	703607,11	138033,65	160°27'15"	5,71
Кадастровый номер:		24:02:0000000:26/чзу1(2)		
Площадь		13		
Собственник (правообладатель):		АО «Транснефть – Западная Сибирь»		
Номер точки	Координаты		Дирекционный угол	Длина линии
	X	Y		
248	703586,5	138024,67		
250	703591,51	138024,44	357°22'17"	5,02
249	703590,92	138019,45	263°15'25"	5,02
248	703586,5	138024,67	130°15'22"	6,84
Кадастровый номер:		24:02:0000000:164/чзу1		
Площадь		9		

Собственник (правообладатель):		АО «Транснефть – Западная Сибирь»		
Номер точки	Координаты		Дирекционный угол	Длина линии
	X	Y		
244	703566,52	138062,67		
247	703569,52	138062,73	1°8'45"	3
246	703569,58	138059,73	271°8'45"	3
245	703566,58	138059,67	181°8'45"	3
244	703566,52	138062,67	91°8'45"	3
Кадастровый номер:		24:02:0000000:26/чзу1(3)		
Площадь		5		
Собственник (правообладатель):		АО «Транснефть – Западная Сибирь»		
Номер точки	Координаты		Дирекционный угол	Длина линии
	X	Y		
271	703555,19	138036,96		
306	703555,21	138037,17	84°33'35"	0,21
305	703555,26	138037,37	75°57'50"	0,21
304	703555,35	138037,56	64°39'14"	0,21
303	703555,47	138037,73	54°46'57"	0,21
302	703555,62	138037,88	45°0'0"	0,21
301	703555,79	138038	35°13'3"	0,21
300	703555,98	138038,09	25°20'46"	0,21
299	703556,18	138038,14	14°2'10"	0,21
298	703556,39	138038,16	5°26'25"	0,21
297	703556,6	138038,14	354°33'35"	0,21
296	703556,8	138038,09	345°57'50"	0,21
295	703556,99	138038	334°39'14"	0,21
294	703557,16	138037,88	324°46'57"	0,21
293	703557,31	138037,73	315°0'0"	0,21
292	703557,43	138037,56	305°13'3"	0,21
291	703557,52	138037,37	295°20'46"	0,21
290	703557,57	138037,17	284°2'10"	0,21
289	703557,59	138036,96	275°26'25"	0,21
288	703557,57	138036,74	264°48'20"	0,22
287	703557,52	138036,55	255°15'23"	0,2
286	703557,43	138036,36	244°39'14"	0,21
285	703557,31	138036,19	234°46'57"	0,21
284	703557,16	138036,04	225°0'0"	0,21
283	703556,99	138035,92	215°13'3"	0,21
282	703556,8	138035,83	205°20'46"	0,21
281	703556,6	138035,78	194°2'10"	0,21
280	703556,39	138035,75	188°7'48"	0,21
279	703556,18	138035,78	171°52'12"	0,21
278	703555,98	138035,83	165°57'50"	0,21
277	703555,79	138035,92	154°39'14"	0,21

276	703555,62	138036,04	144°46'57"	0,21
275	703555,47	138036,19	135°0'0"	0,21
274	703555,35	138036,36	125°13'3"	0,21
273	703555,26	138036,55	115°20'46"	0,21
272	703555,21	138036,74	104°44'37"	0,2
271	703555,19	138036,96	95°11'40"	0,22
Кадастровый номер:		24:02:0000000:307/чзу1(2)		
Площадь		4		
Собственник (правообладатель):		ОАО «Межрегиональная распределительная сетевая компания Сибири»		
Номер точки	Координаты		Дирекционный угол	Длина линии
	X	Y		
267	703552,05	138054,32		
270	703552,73	138056,2	70°6'53"	2
269	703554,61	138055,52	340°6'53"	2
268	703553,93	138053,64	250°6'53"	2
267	703552,05	138054,32	160°6'53"	2
Кадастровый номер:		24:02:0000000:26/чзу1(4)		
Площадь		5		
Собственник (правообладатель):		АО «Транснефть – Западная Сибирь»		
Номер точки	Координаты		Дирекционный угол	Длина линии
	X	Y		
349	703588,79	137970,35		
384	703588,81	137970,56	84°33'35"	0,21
383	703588,86	137970,76	75°57'50"	0,21
382	703588,95	137970,95	64°39'14"	0,21
381	703589,07	137971,12	54°46'57"	0,21
380	703589,22	137971,27	45°0'0"	0,21
379	703589,39	137971,39	35°13'3"	0,21
378	703589,58	137971,48	25°20'46"	0,21
377	703589,78	137971,53	14°2'10"	0,21
376	703589,99	137971,55	5°26'25"	0,21
375	703590,2	137971,53	354°33'35"	0,21
374	703590,4	137971,48	345°57'50"	0,21
373	703590,59	137971,39	334°39'14"	0,21
372	703590,76	137971,27	324°46'57"	0,21
371	703590,91	137971,12	315°0'0"	0,21
370	703591,03	137970,95	305°13'3"	0,21
369	703591,12	137970,76	295°20'46"	0,21
368	703591,17	137970,56	284°2'10"	0,21
367	703591,19	137970,35	275°26'25"	0,21
366	703591,17	137970,14	264°33'35"	0,21
365	703591,12	137969,94	255°57'50"	0,21
364	703591,03	137969,75	244°39'14"	0,21
363	703590,91	137969,58	234°46'57"	0,21

362	703590,76	137969,43	225°0'0"	0,21
361	703590,59	137969,31	215°13'3"	0,21
360	703590,4	137969,22	205°20'46"	0,21
359	703590,2	137969,17	194°2'10"	0,21
358	703589,99	137969,15	185°26'25"	0,21
357	703589,78	137969,17	174°33'35"	0,21
356	703589,58	137969,22	165°57'50"	0,21
355	703589,39	137969,31	154°39'14"	0,21
354	703589,22	137969,43	144°46'57"	0,21
353	703589,07	137969,58	135°0'0"	0,21
352	703588,95	137969,75	125°13'3"	0,21
351	703588,86	137969,94	115°20'46"	0,21
350	703588,81	137970,14	104°2'10"	0,21
349	703588,79	137970,35	95°26'25"	0,21
Кадастровый номер:		24:02:0000000:26/чзу1(5)		
Площадь		4		
Собственник (правообладатель):		АО «Транснефть – Западная Сибирь»		
Номер точки	Координаты		Дирекционный угол	Длина линии
	X	Y		
16	703588,17	137916,4		
15	703588,19	137916,61	84°33'35"	0,21
14	703588,24	137916,8	75°15'23"	0,2
13	703588,33	137917	65°46'20"	0,22
12	703588,45	137917,17	54°46'57"	0,21
11	703588,6	137917,32	45°0'0"	0,21
10	703588,7	137917,39	34°59'31"	0,12
40	703590,01	137917,41	0°52'29"	1,31
39	703590,14	137917,32	325°18'17"	0,16
38	703590,29	137917,17	315°0'0"	0,21
37	703590,41	137917	305°13'3"	0,21
36	703590,5	137916,8	294°13'40"	0,22
35	703590,55	137916,61	284°44'37"	0,2
34	703590,57	137916,4	275°26'25"	0,21
33	703590,55	137916,19	264°33'35"	0,21
32	703590,5	137915,99	255°57'50"	0,21
31	703590,41	137915,8	244°39'14"	0,21
30	703590,29	137915,63	234°46'57"	0,21
29	703590,14	137915,48	225°0'0"	0,21
28	703589,97	137915,36	215°13'3"	0,21
27	703589,78	137915,26	207°45'31"	0,21
26	703589,58	137915,22	191°18'36"	0,2
25	703589,37	137915,2	185°26'25"	0,21
24	703589,16	137915,22	174°33'35"	0,21
23	703588,96	137915,26	168°41'24"	0,2
22	703588,77	137915,36	152°14'29"	0,21

21	703588,6	137915,48	144°46'57"	0,21
20	703588,45	137915,63	135°0'0"	0,21
19	703588,33	137915,8	125°13'3"	0,21
18	703588,24	137915,99	115°20'46"	0,21
17	703588,19	137916,19	104°2'10"	0,21
16	703588,17	137916,4	95°26'25"	0,21
Кадастровый номер:		:ЗУ2(1)		
Площадь		10		
Собственник (правообладатель):		Администрация Ачинского муниципального района Красноярского края (неразграниченная государственная собственность)		
Номер точки	Координаты		Дирекционный угол	Длина линии
	X	Y		
2	703584,98	137909,39		
8	703584,98	137909,55	90°0'0"	0,16
7	703589,3	137913	38°36'41"	5,53
6	703592,81	137908,6	308°34'49"	5,63
5	703592,02	137907,98	218°7'31"	1
4	703589,14	137911,59	128°34'56"	4,62
3	703585,52	137908,71	218°30'18"	4,63
2	703584,98	137909,39	128°27'13"	0,87
Кадастровый номер:		:ЗУ2(2)		
Площадь		1		
Собственник (правообладатель):		Администрация Ачинского муниципального района Красноярского края (неразграниченная государственная собственность)		
Номер точки	Координаты		Дирекционный угол	Длина линии
	X	Y		
50	703628,71	137912,67		
49	703628,71	137913,67	90°0'0"	1
52	703629,71	137913,67	0°0'0"	1
51	703629,71	137912,67	270°0'0"	1
50	703628,71	137912,67	180°0'0"	1
Кадастровый номер:		:ЗУ2(3)		
Площадь		1		
Собственник (правообладатель):		Администрация Ачинского муниципального района Красноярского края (неразграниченная государственная собственность)		
Номер точки	Координаты		Дирекционный угол	Длина линии
	X	Y		
53	703681,7	137914,83		
56	703682,7	137914,83	0°0'0"	1
55	703682,7	137913,83	270°0'0"	1
54	703681,7	137913,83	180°0'0"	1
53	703681,7	137914,83	90°0'0"	1
Кадастровый номер:		:ЗУ2(4)		

Площадь		1		
Собственник (правообладатель):		Администрация Ачинского муниципального района Красноярского края (неразграниченная государственная собственность)		
Номер точки	Координаты		Дирекционный угол	Длина линии
	X	Y		
57	703734,68	137915,99		
60	703735,68	137915,99	0°0'0"	1
59	703735,68	137914,99	270°0'0"	1
58	703734,68	137914,99	180°0'0"	1
57	703734,68	137915,99	90°0'0"	1
Кадастровый номер:		:ЗУ2(5)		
Площадь		1		
Собственник (правообладатель):		Администрация Ачинского муниципального района Красноярского края (неразграниченная государственная собственность)		
Номер точки	Координаты		Дирекционный угол	Длина линии
	X	Y		
62	703789,17	137916,18		
61	703789,17	137917,18	90°0'0"	1
64	703790,17	137917,18	0°0'0"	1
63	703790,17	137916,18	270°0'0"	1
62	703789,17	137916,18	180°0'0"	1
Кадастровый номер:		:ЗУ2(6)		
Площадь		6		
Собственник (правообладатель):		Администрация Ачинского муниципального района Красноярского края (неразграниченная государственная собственность)		
Номер точки	Координаты		Дирекционный угол	Длина линии
	X	Y		
65	703819,44	137917,82		
68	703825,03	137917,98	1°38'22"	5,59
67	703825,06	137916,98	271°43'6"	1
66	703819,47	137916,82	181°38'22"	5,59
65	703819,44	137917,82	91°43'6"	1
Кадастровый номер:		:ЗУ3(1)		
Площадь		1		
Собственник (правообладатель):		Администрация Ачинского муниципального района Красноярского края (неразграниченная государственная собственность)		
Номер точки	Координаты		Дирекционный угол	Длина линии
	X	Y		
94	703957,2	137957,21		
95	703957,2	137958,21	90°0'0"	1
96	703956,2	137958,21	180°0'0"	1
93	703956,2	137957,21	270°0'0"	1

94	703957,2	137957,21	0°0'0"	1
Кадастровый номер:		:ЗУЗ(2)		
Площадь		1		
Собственник (правообладатель):		Администрация Ачинского муниципального района Красноярского края (неразграниченная государственная собственность)		
Номер точки	Координаты		Дирекционный угол	Длина линии
	X	Y		
99	703957,2	137987,21		
100	703957,2	137988,21	90°0'0"	1
97	703956,2	137988,21	180°0'0"	1
98	703956,2	137987,21	270°0'0"	1
99	703957,2	137987,21	0°0'0"	1
Кадастровый номер:		:ЗУЗ(3)		
Площадь		1		
Собственник (правообладатель):		Администрация Ачинского муниципального района Красноярского края (неразграниченная государственная собственность)		
Номер точки	Координаты		Дирекционный угол	Длина линии
	X	Y		
90	703957,19	138017,19		
91	703957,19	138018,19	90°0'0"	1
92	703956,19	138018,19	180°0'0"	1
89	703956,19	138017,19	270°0'0"	1
90	703957,19	138017,19	0°0'0"	1
Кадастровый номер:		:ЗУЗ(4)		
Площадь		1		
Собственник (правообладатель):		Администрация Ачинского муниципального района Красноярского края (неразграниченная государственная собственность)		
Номер точки	Координаты		Дирекционный угол	Длина линии
	X	Y		
82	703895,39	138010,3		
83	703895,39	138011,3	90°0'0"	1
84	703894,39	138011,3	180°0'0"	1
81	703894,39	138010,3	270°0'0"	1
82	703895,39	138010,3	0°0'0"	1
Кадастровый номер:		:ЗУЗ(5)		
Площадь		1		
Собственник (правообладатель):		Администрация Ачинского муниципального района Красноярского края (неразграниченная государственная собственность)		
Номер точки	Координаты		Дирекционный угол	Длина линии
	X	Y		
87	703895,41	138040,28		
88	703895,41	138041,28	90°0'0"	1

85	703894,41	138041,28	180°0'0"	1
86	703894,41	138040,28	270°0'0"	1
87	703895,41	138040,28	0°0'0"	1
Кадастровый номер:		:ЗУ3(6)		
Площадь		1		
Собственник (правообладатель):		Администрация Ачинского муниципального района Красноярского края (неразграниченная государственная собственность)		
Номер точки	Координаты		Дирекционный угол	Длина линии
	X	Y		
79	703895,38	138070,27		
80	703895,38	138071,27	90°0'0"	1
77	703894,38	138071,27	180°0'0"	1
78	703894,38	138070,27	270°0'0"	1
79	703895,38	138070,27	0°0'0"	1
Кадастровый номер:		:ЗУ4		
Площадь		96		
Собственник (правообладатель):		Администрация Ачинского муниципального района Красноярского края (неразграниченная государственная собственность)		
Номер точки	Координаты		Дирекционный угол	Длина линии
	X	Y		
126	703814,34	138119,91		
125	703817,52	138119,91	0°0'0"	3,18
124	703818,72	138094,44	272°41'51"	25,5
386	703814,34	138094,44	180°0'0"	4,38
126	703814,34	138119,91	90°0'0"	25,47
Кадастровый номер:		24:02:0201001:989/чзу1(5)		
Площадь		7		
Собственник (правообладатель):		Права не зарегистрированы		
Номер точки	Координаты		Дирекционный угол	Длина линии
	X	Y		
210	703703,49	138120		
209	703812,97	138120,03	0°0'57"	109,48
128	703814,4	138121,23	40°0'7"	1,87
127	703814,34	138120,13	266°52'40"	1,1
126	703814,34	138119,91	270°0'0"	0,22
210	703703,49	138120	179°57'13"	110,85
Кадастровый номер:		24:02:0201001:989/чзу2(1)		
Площадь		24591		
Собственник (правообладатель):		Права не зарегистрированы		
Номер точки	Координаты		Дирекционный угол	Длина линии
	X	Y		
309	703534,65	138084,81		
216	703534,65	138088,42	90°0'0"	3,61

215	703535,22	138088,41	358°59'42"	0,57
387	703535,42	138086,07	274°53'7"	2,35
388	703541,72	138086,2	1°10'56"	6,3
214	703602,09	138089,58	3°12'16"	60,46
213	703682,04	138097,18	5°25'49"	80,31
212	703688,26	138097,79	5°36'4"	6,25
211	703702,47	138099,29	6°1'33"	14,29
210	703703,49	138120	87°10'49"	20,74
126	703814,34	138119,91	359°57'13"	110,85
386	703814,34	138094,44	270°0'0"	25,47
124	703818,72	138094,44	0°0'0"	4,38
229	703819,84	138070,8	272°42'45"	23,67
228	703820,78	138047,24	272°17'5"	23,58
227	703822,47	137997,24	271°56'9"	50,03
226	703822,78	137985,25	271°28'52"	11,99
236	703641,84	137985,25	180°0'0"	180,94
235	703643,05	138027,24	88°20'58"	42,01
234	703642,6	138047,24	91°17'20"	20,01
233	703642,64	138066,16	89°52'44"	18,92
232	703622,82	138066,16	180°0'0"	19,82
231	703602,82	138066,61	178°42'40"	20,01
230	703556,65	138066,99	179°31'42"	46,17
389	703555,33	138069,58	117°0'21"	2,91
390	703550,42	138076,69	124°37'41"	8,64
391	703545,77	138080,96	137°26'22"	6,31
309	703534,65	138084,81	160°54'11"	11,77
392	703682,83	138006,61		
393	703684,71	138005,94	340°23'5"	2
394	703685,38	138007,82	70°23'5"	2
395	703683,5	138008,5	160°6'53"	2
392	703682,83	138006,61	250°28'51"	2,01
Кадастровый номер:		24:02:0201001:989/чзу2(2)		
Площадь		126		
Собственник (правообладатель):		Права не зарегистрированы		
Номер точки	Координаты		Дирекционный угол	Длина линии
	X	Y		
257	703534,64	138067,06		
256	703534,65	138080,32	89°57'24"	13,26
396	703538,97	138078,47	336°49'3"	4,7
397	703543,9	138076,44	337°37'12"	5,33
398	703540,36	138076,71	175°38'18"	3,55
399	703539,98	138070,49	266°30'14"	6,23
400	703546,09	138070,12	356°32'5"	6,12
401	703546,42	138075,28	86°20'27"	5,17
402	703550,25	138072,29	322°1'18"	4,86

259	703554,03	138067,02	305°39'2"	6,49
258	703548,79	138067,06	179°33'45"	5,24
257	703534,64	138067,06	180°0'0"	14,15
Кадастровый номер:		24:02:0201001:283/чзу2		
Площадь		85		
Собственник (правообладатель):		АО «Транснефть – Западная Сибирь»		
Номер точки	Координаты		Дирекционный угол	Длина линии
	X	Y		
214	703602,09	138089,58		
388	703541,72	138086,2	183°12'16"	60,46
387	703535,42	138086,07	181°10'56"	6,3
215	703535,22	138088,41	94°53'7"	2,35
214	703602,09	138089,58	1°0'9"	66,88
Кадастровый номер:		24:02:0000000:163/чзу2		
Площадь		100		
Собственник (правообладатель):		АО «Транснефть – Западная Сибирь»		
Номер точки	Координаты		Дирекционный угол	Длина линии
	X	Y		
309	703534,65	138084,81		
391	703545,77	138080,96	340°54'11"	11,77
390	703550,42	138076,69	317°26'22"	6,31
389	703555,33	138069,58	304°37'41"	8,64
230	703556,65	138066,99	297°0'21"	2,91
259	703554,03	138067,02	179°20'38"	2,62
402	703550,25	138072,29	125°39'2"	6,49
401	703546,42	138075,28	142°1'18"	4,86
403	703546,07	138075,56	141°20'25"	0,45
397	703543,9	138076,44	157°55'33"	2,34
396	703538,97	138078,47	157°37'12"	5,33
256	703534,65	138080,32	156°49'3"	4,7
309	703534,65	138084,81	90°0'0"	4,49
Кадастровый номер:		24:02:0201001:988/чзу1		
Площадь		37		
Собственник (правообладатель):		АО «Транснефть – Западная Сибирь»		
Номер точки	Координаты		Дирекционный угол	Длина линии
	X	Y		
399	703539,98	138070,49		
398	703540,36	138076,71	86°30'14"	6,23
397	703543,9	138076,44	355°38'18"	3,55
403	703546,07	138075,56	337°55'33"	2,34
401	703546,42	138075,28	321°20'25"	0,45
400	703546,09	138070,12	266°20'27"	5,17
399	703539,98	138070,49	176°32'5"	6,12
Кадастровый номер:		24:02:0000000:307/чзу2		

Площадь		4		
Собственник (правообладатель):		ОАО «Межрегиональная распределительная сетевая компания Сибири»		
Номер точки	Координаты		Дирекционный угол	Длина линии
	X	Y		
392	703682,83	138006,61		
395	703683,5	138008,5	70°28'51"	2,01
394	703685,38	138007,82	340°6'53"	2
393	703684,71	138005,94	250°23'5"	2
392	703682,83	138006,61	160°23'5"	2
Кадастровый номер:		24:02:0201001:990/чзу2		
Площадь		2848		
Собственник (правообладатель):		Права не зарегистрированы		
Номер точки	Координаты		Дирекционный угол	Длина линии
	X	Y		
347	703626,17	137962,38		
346	703627,81	137963,53	35°2'20"	2
345	703628,16	137963,03	304°59'31"	0,61
344	703642,42	137972,14	32°34'21"	16,92
343	703644,74	137972,27	3°12'26"	2,32
342	703643,84	137972,36	174°17'22"	0,9
341	703643,43	137972,5	161°8'49"	0,43
340	703642,85	137972,81	151°52'35"	0,66
339	703642,39	137973,19	140°26'25"	0,6
338	703642,05	137973,61	128°59'28"	0,54
337	703641,79	137974,07	119°28'33"	0,53
336	703641,61	137974,6	108°45'31"	0,56
335	703641,53	137975,16	98°7'48"	0,57
334	703641,57	137975,84	86°38'1"	0,68
236	703641,84	137985,25	88°21'23"	9,41
226	703822,78	137985,25	0°0'0"	180,94
332	703823,01	137976,05	271°25'56"	9,2
331	703822,91	137974,68	265°49'31"	1,37
330	703822,59	137973,26	257°18'1"	1,46
329	703821,92	137971,62	247°46'41"	1,77
328	703821,02	137970,23	237°4'40"	1,66
327	703820,09	137969,2	227°55'15"	1,39
326	703818,95	137968,26	219°30'28"	1,48
325	703817,61	137967,49	209°52'58"	1,55
324	703816,2	137966,95	200°57'21"	1,51
323	703814,72	137966,65	191°27'32"	1,51
322	703813,21	137966,58	182°39'15"	1,51
321	703792,82	137967,31	177°56'58"	20,4
320	703769,98	137968,15	177°53'37"	22,86
319	703758,09	137968,87	176°32'5"	11,91

318	703742,82	137969,77	176°37'37"	15,3
317	703675,08	137972,18	177°57'45"	67,78
316	703642,51	137970,13	183°36'5"	32,63
315	703629,21	137961,53	212°53'15"	15,84
314	703629,53	137961,07	304°49'28"	0,56
313	703628,71	137960,49	215°16'21"	1
348	703627,5	137960,48	180°28'25"	1,21
347	703626,17	137962,38	124°59'31"	2,32